



MUNICIPIUL ZALĂU

PRIMAR

450016 - Zalău, Piața Iuliu Maniu nr.3, Județul Sălaj
Telefon: (40)260.610550 Fax:(40)260.661869
<http://www.zalausj.ro> e-mail: primaria@zalausj.ro

Anunț public

Primăria municipiului Zalău organizează în data de **28.01.2026 ora 14⁰⁰** în **sala mică de sedință** o întâlnire a proprietarilor imobilelor vizate de lucrările de întocmire a planurilor parcelare, pentru zonele afectate de coridorul de expropriere a lucrării de utilitate publică de interes național ”varianta de ocolire a municipiului Zalău”, cu reprezentanții SC Cornel & Cornel Topoexim SRL firma care realizează aceste lucrări.


Lucrările se desfășoară în următoarele parcele **Hagymasmal și Palkert-Zsakbercz** de pe raza UAT Zalău, în limitele evidențiate în planșele atașate prezentului anunț.

Planșele care cuprind aceste parcele se pot vizualiza pe site-ul primăriei municipiului Zalău www.zalausj.ro - anunț privind întocmirea planurilor parcelare.

Invităm proprietarii terenurilor din aceste parcele să participe la această întâlnire.

PLAN DE IDENTIFICARE planuri parcelare Hagymasmal și Palkert-Zsakbercz
suprapunere cu ortofotoplanul zonei

scara 1:5000

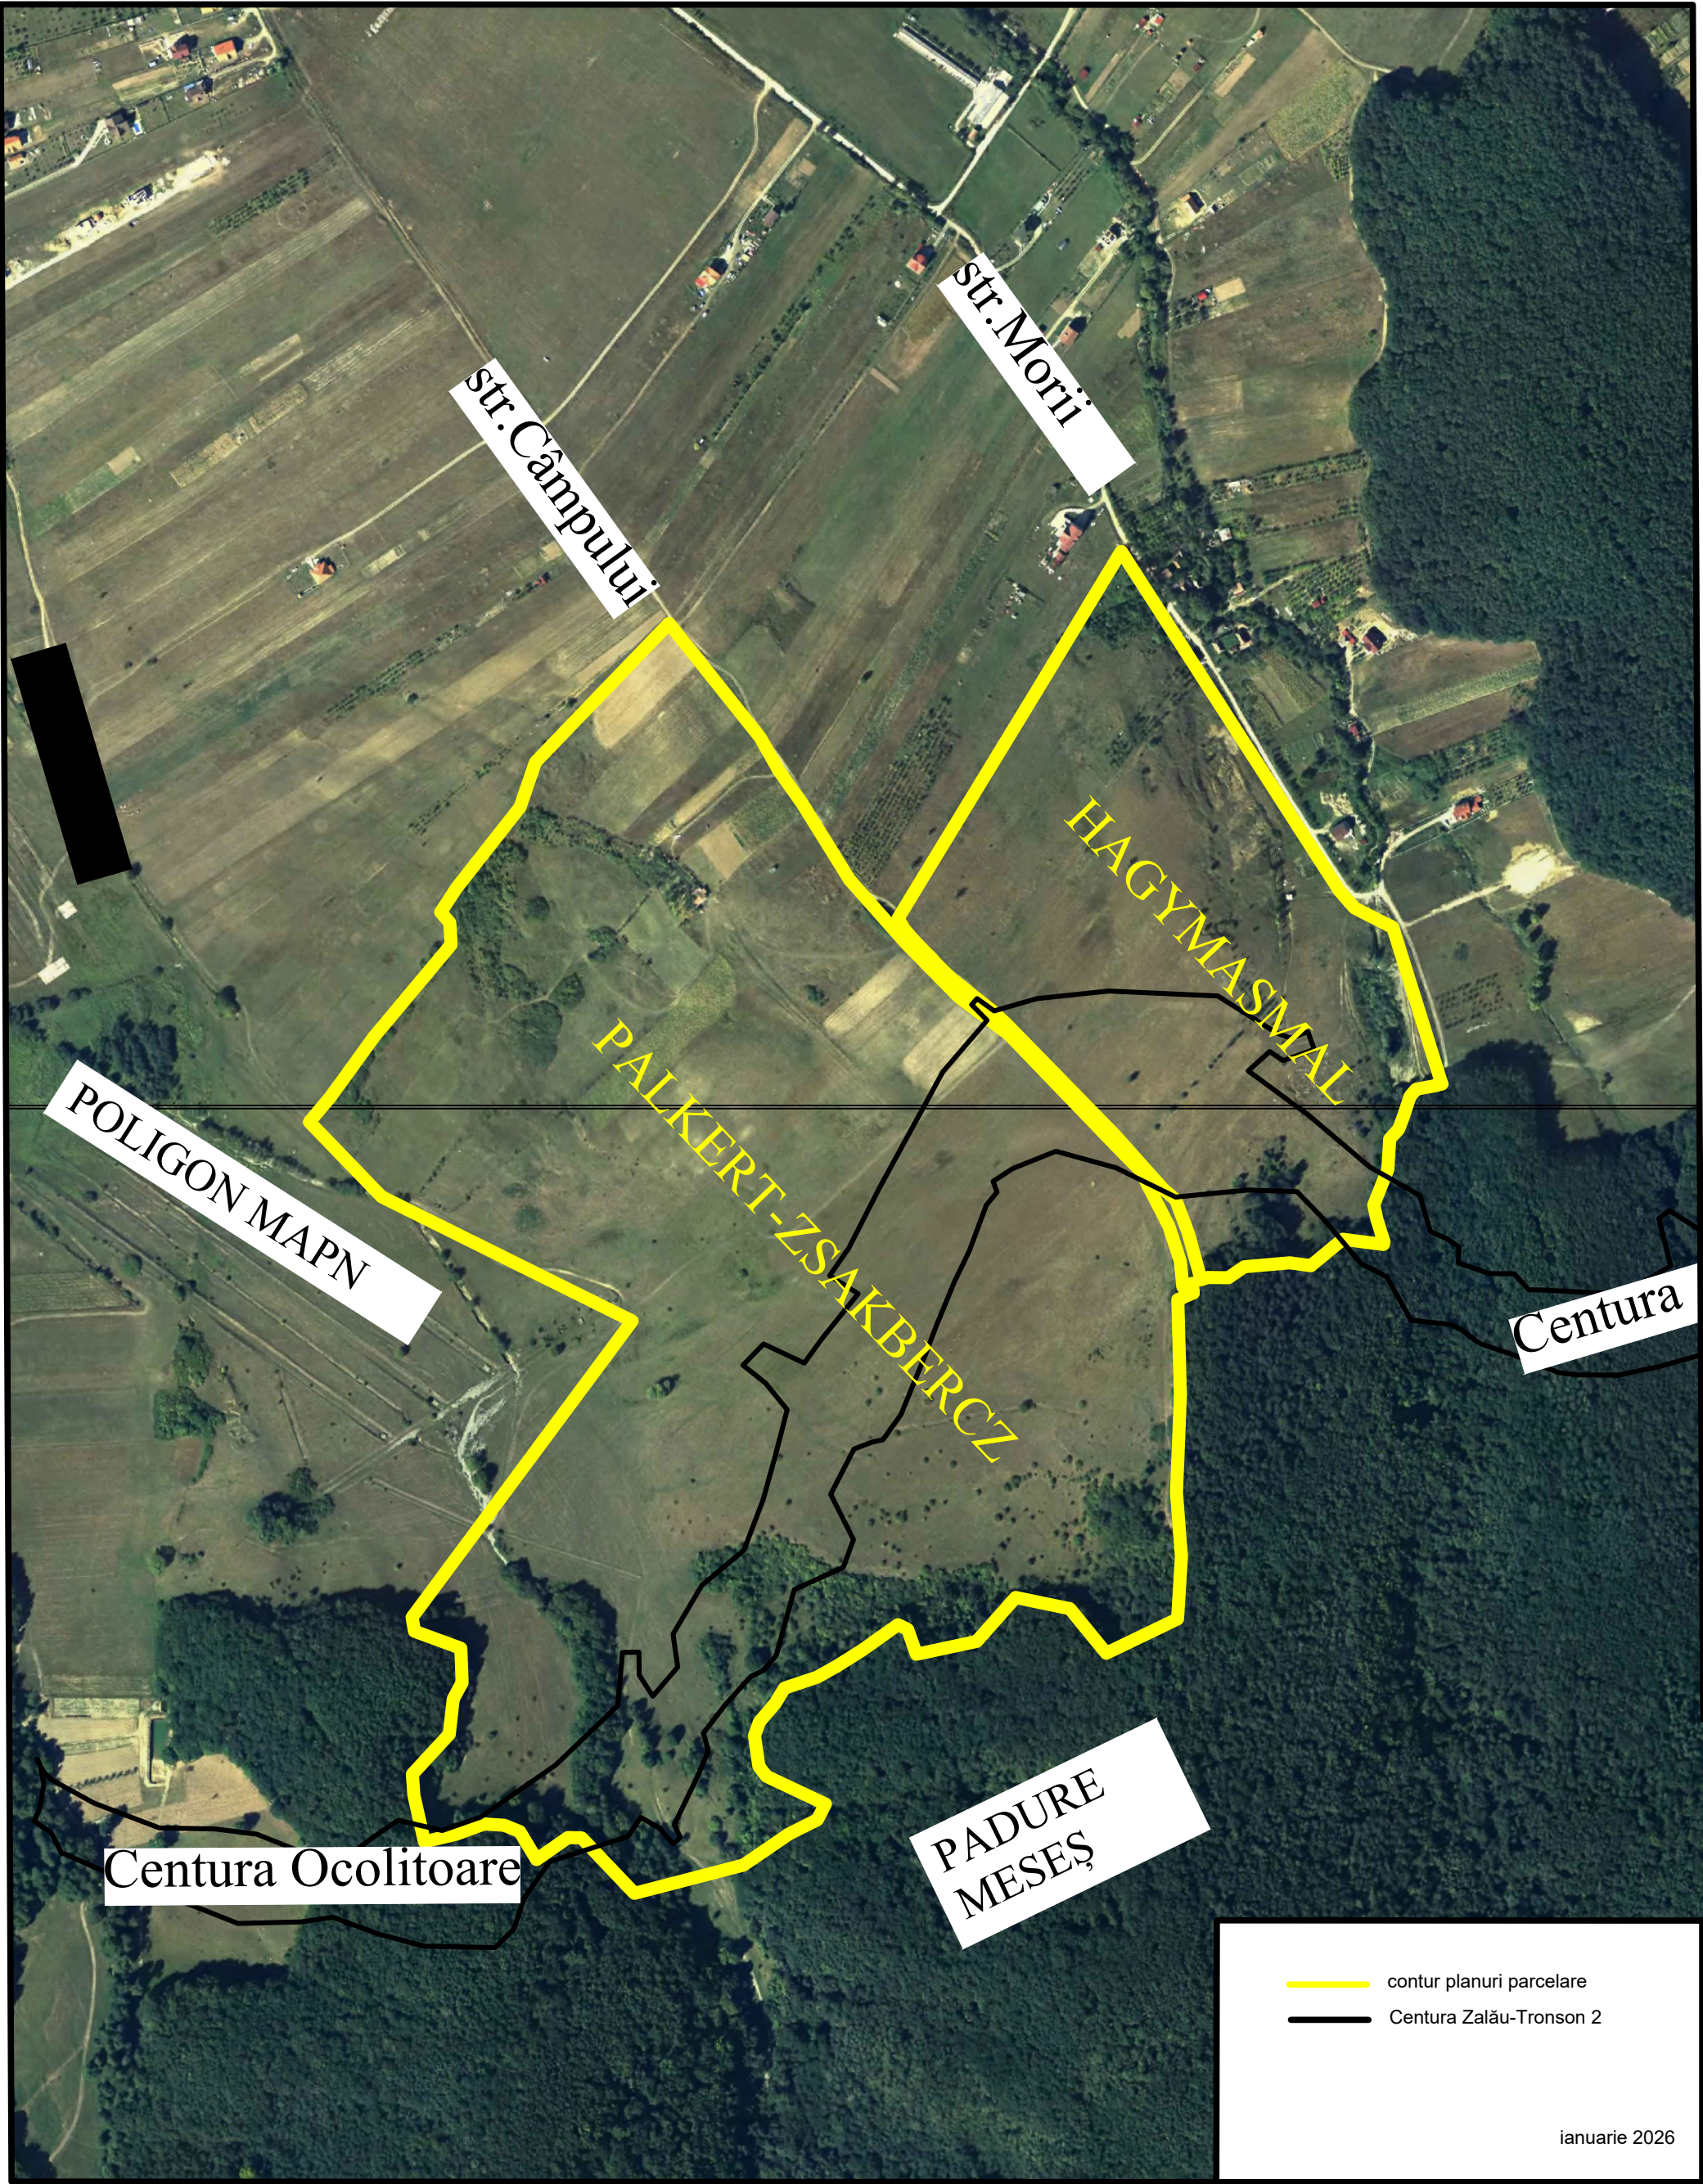

- contur planuri parcelare
- Centura Zalău-Tronson 2