



MUNICIPIUL ZALĂU

PRIMAR

450016 - Zalău, Piața Iuliu Maniu nr.3, Județul Sălaj
Telefon: (40)260.610550 Fax:(40)260.661869
<http://www.zalausj.ro> e-mail: primaria@zalausj.ro

ANUNȚ PUBLIC

Primăria Municipiului Zalău organizează în data de **07.10.2025, ora 14:00, în sala “Avram Iancu”**, o întâlnire a proprietarilor imobilelor vizate de lucrările de întocmire a planurilor, sectoarele 55 și 56, cu reprezentanții **SC Funciara SRL**, firma care realizează aceste lucrări.

Lucrările se desfășoară în următoarele tarlale de pe raza UAT Zalău, zona **Ortelec**:

Sector 55: La Izvor, Soci, Blidăroaia, Clejie/Sub Coasta Roșie, Stoguri, Satu Bătrân;

Sector 56: Sub Mălci, Via Lupului, Pârâul Lupului, Rodină, Pe deal;

Sectoarele care cuprind aceste tarlale se pot vizualiza pe site-ul primăriei municipiului Zalău: www.zalausj.ro - [Anunț privind întocmirea planurilor parcelare.](#)

**INVITĂM PROPRIETARIII TERENURILOR DIN ACESTE
TARLALE SĂ PARTICIPE LA ACEASTĂ ÎNTÂLNIRE.**



PROGRAMUL NAȚIONAL DE CADASTRU
ȘI CARTE FUNCİARĂ 2015-2023
Află mai multe pe www.ancpi.ro/pncdf



AI PARTE, AI CARTE. FUNCİARĂ

În cadrul PNCDF, ANCPI colectează direct/indirect și prelucurează prin intermediul executanților lucrărilor de înregistrare sistematică, date cu caracter personal furnizate de deținători în scopul înregistrării imobilelor în sistemul integrat de cadastru și carte funciară.

Informațiile cu privire la imobile și proprietari, posesori, alți deținători legali, obținute ca urmare a realizării lucrărilor de înregistrare sistematică, sunt aduse la cunoștința publică, în condițiile legii.

Autoritățile și persoanele implicate în derularea activităților de înregistrare sistematică a imobilelor, în cadrul PNCDF 2015-2023, sunt obligate să respecte prevederile Legii nr.677/2001 pentru protecția persoanelor cu privire la prelucrarea datelor cu caracter personal și libera circulație a acestor date.

VEI FI ÎNREGISTRAT GRATUIT ÎN CADASTRU ȘI CARTEA FUNCİARĂ!

Terenuri aparținând sectoarelor cadastrale

SECTORUL: 55

La Izvor, Soci, Blidăroaia,
Clejie/Sub Coasta Roșie,
Stoguri, Satu Bătrân

SECTORUL: 56

Sub Mălci, Via Lupului,
Pârâul Lupului, Rodină,
Pe Deal

Mergi la punctul de informare: Camera 3, Camera 8bis

PRIMĂRIA MUNICIPIULUI ZALĂU

Program
Luni-Joi
9-12

Noi colectăm copii ale actelor tale de proprietate.


Împreună cu tine identificăm limitele proprietăților tale.

Colaborează cu echipa noastră!
Permite-i accesul pe proprietatea ta!

PLAN DE IDENTIFICARE SECTOR 55-partial

suprapunere cu ortofotoplanul zonei

scara 1:12 000

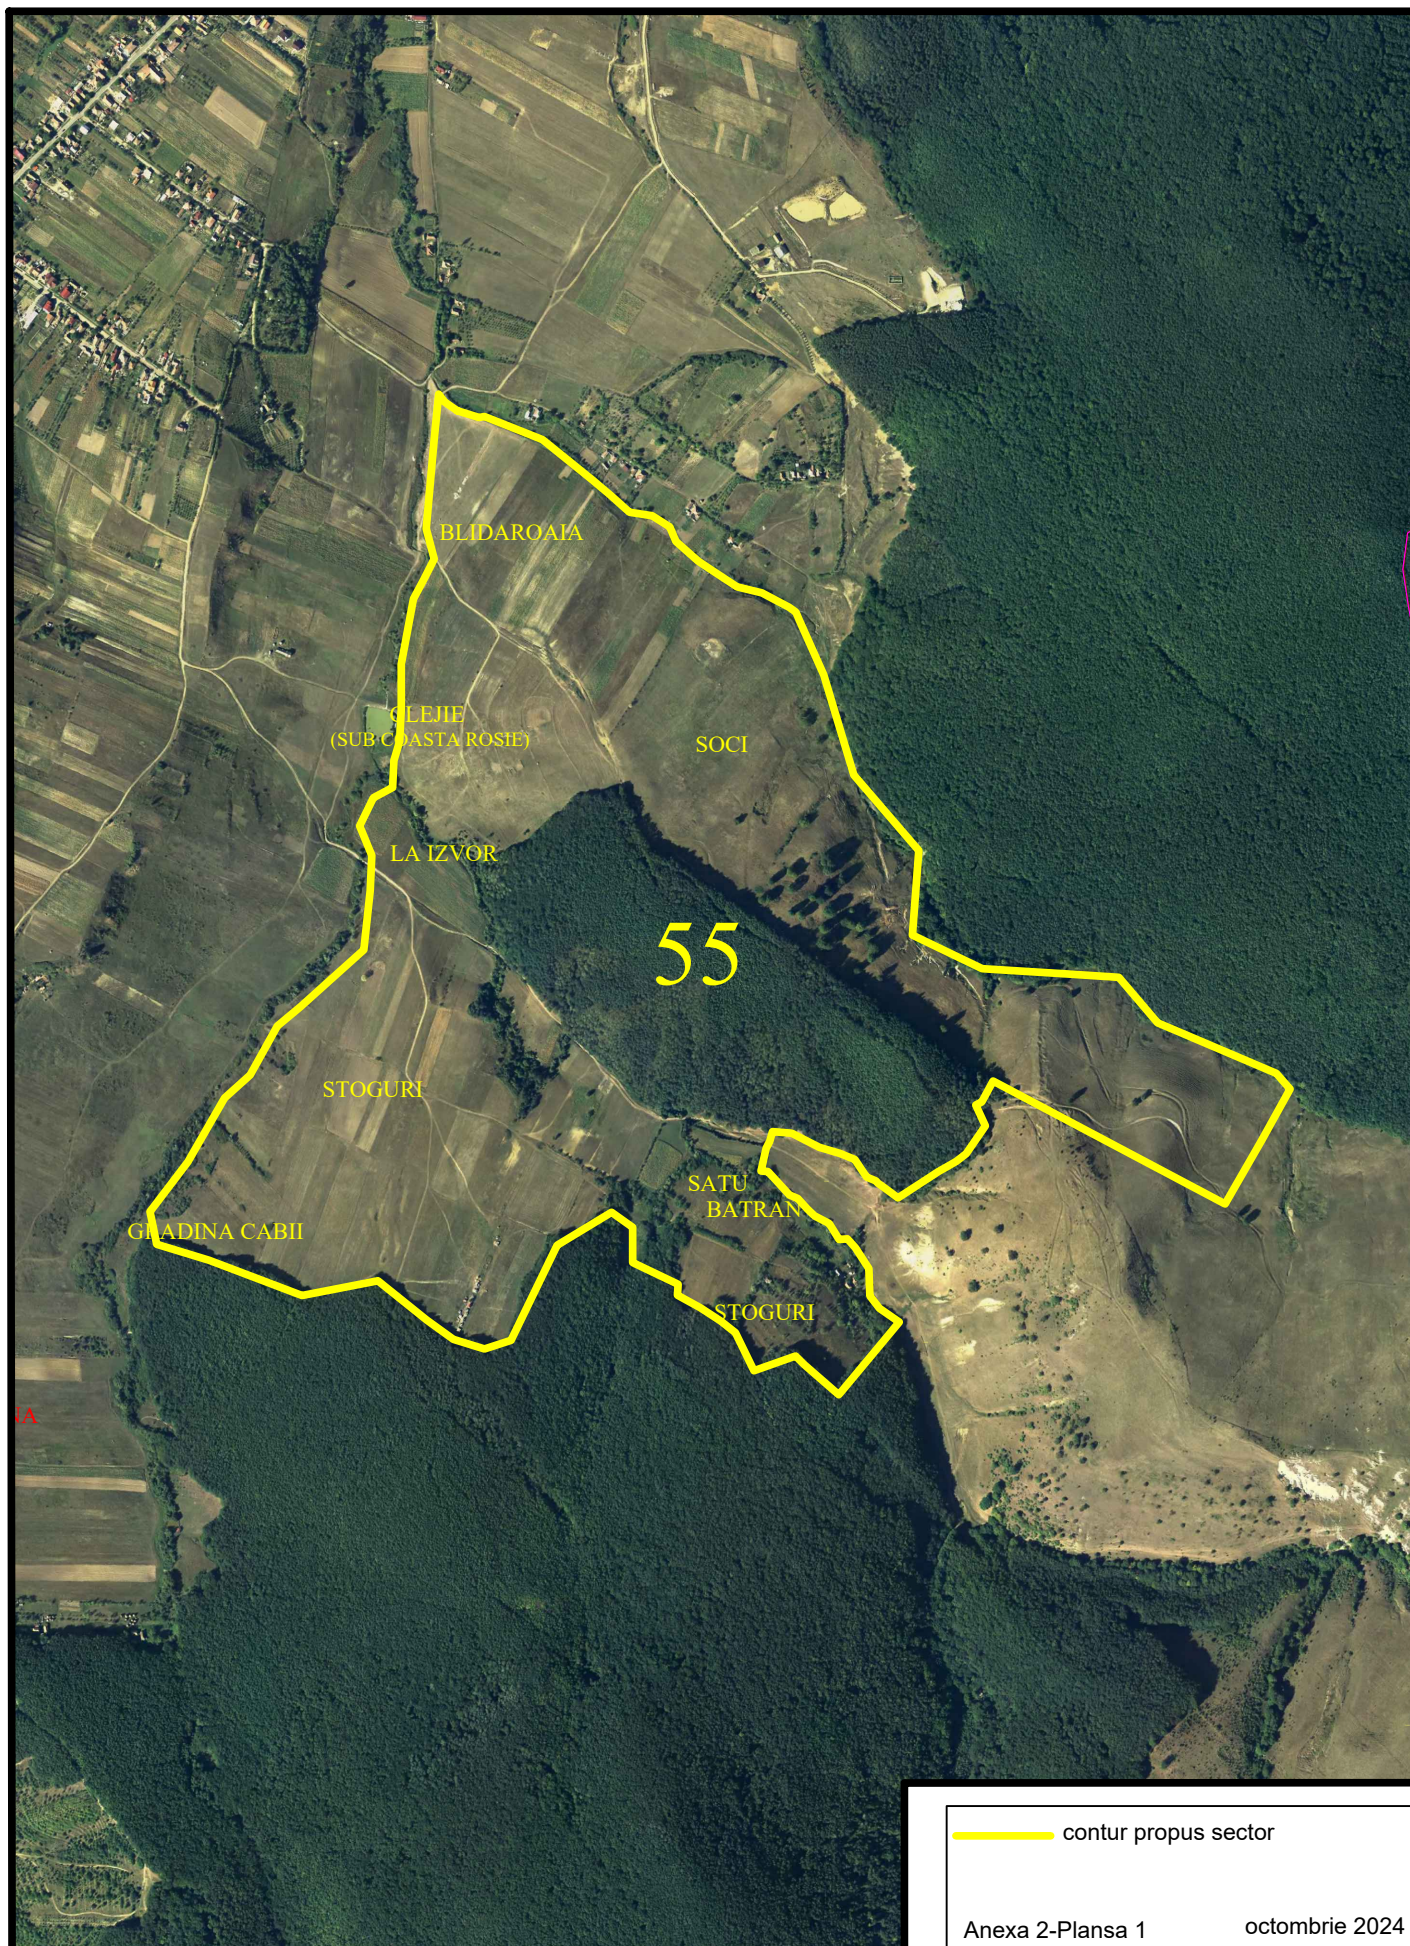

— contur propus sector

PLAN DE IDENTIFICARE SECTOR 56

suprapunere cu ortofotoplanul zonei

scara 1:10 000

