



CONSILIUL LOCAL AL MUNICIPIULUI ZALĂU

450016 - Zalău, Piața Iuliu Maniu, nr. 3, jud. Salaj

tel/fax: +40-260-661869

email: primaria@zalausj.ro

www.zalausj.ro



Certificat RO-3415, pentru
Sistem de Management al Calitatii
Conform ISO 9001:2000

HOTĂRÂREA NR.115

din 12 mai 2008

privind atribuirea unor denumiri de străzi în Municipiul Zalău –PUZ “Rezervoare Brădet”

Consiliul local al municipiului Zalău;

Având în vedere Referatul Serviciului urbanism si amenajarea teritoriului nr.17.841 din 08.04.2008 ;

În conformitate cu prevederile art.2 lit d din OG nr.63/2002 privind atribuirea sau schimbarea de denumiri aprobată prin Legea nr.48/2003;

În temeiul art.36 alin.2 lit "c" din Legea nr.215/2001 privind administrația publică locală, republicată și cu modificările ulterioare

În baza prevederilor art.45 alin.3 din Legea nr.215/2001 privind administrația publică locală, republicată și cu modificările ulterioare;

HOTĂRĂȘTE:

Art.1. Atribuirea denumirii de strada CĂTINEI -pentru str.B respectiv strada MAGNOLIEI -pentru str.C, străzi cuprinse în PUZ “Rezervoare Brădet” -Municipiul Zalău și identificate conform anexei 1 la prezenta hotărâre.

Art.2.Cu ducerea la îndeplinire a prezentei hotărâri se încredințează Serviciul urbanism si amenajarea teritoriului

Art.3.Prezenta hotărâre se comunică cu :

- Instituti Prefectului județului Sălaj
- Primarul municipiului Zalău
- Serviciul fond funciar
- Directia administrație publică locală
- Directia publica comunitara de evidenta a persoanelor
- Directia economica si tehnica
- mass-media locala.
- Serviciul urbanism si amenajarea teritoriului
- Centrul de relatii cu publicul
- Oficiul registrului Comertului de pe langa Tribunalul Salaj.
- Spitalul Judetean Salaj
- Politia municipiului Zalău, Politia Comunitara Zalău

PREȘEDINTE DE ȘEDINȚĂ

Onac Alexandru

DAPL/AC/5 ex



CONTRASEMNEAZĂ,

SECRETAR



Petroviță Stelian

ANEXA la HCL 115/12.05.04
 PRESEDINTELE COMISIUNII
 Ing. Alexandru

CONTRASEMNEAZĂ
 SECRETAR
 POTROVITA STELIAN

P.U.Z. PLAN URBANISTIC
 ANSAMBLU DE LOCUIN
 REZERVARE BRADET

— al. B — strada CĂTINEI
 — al. C — strada MAGNOLIEI

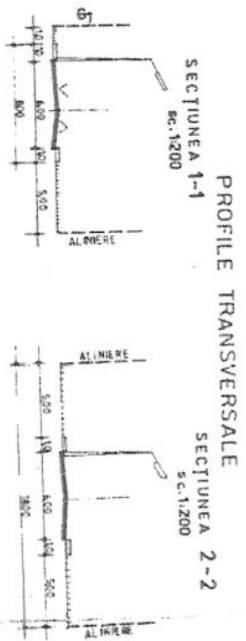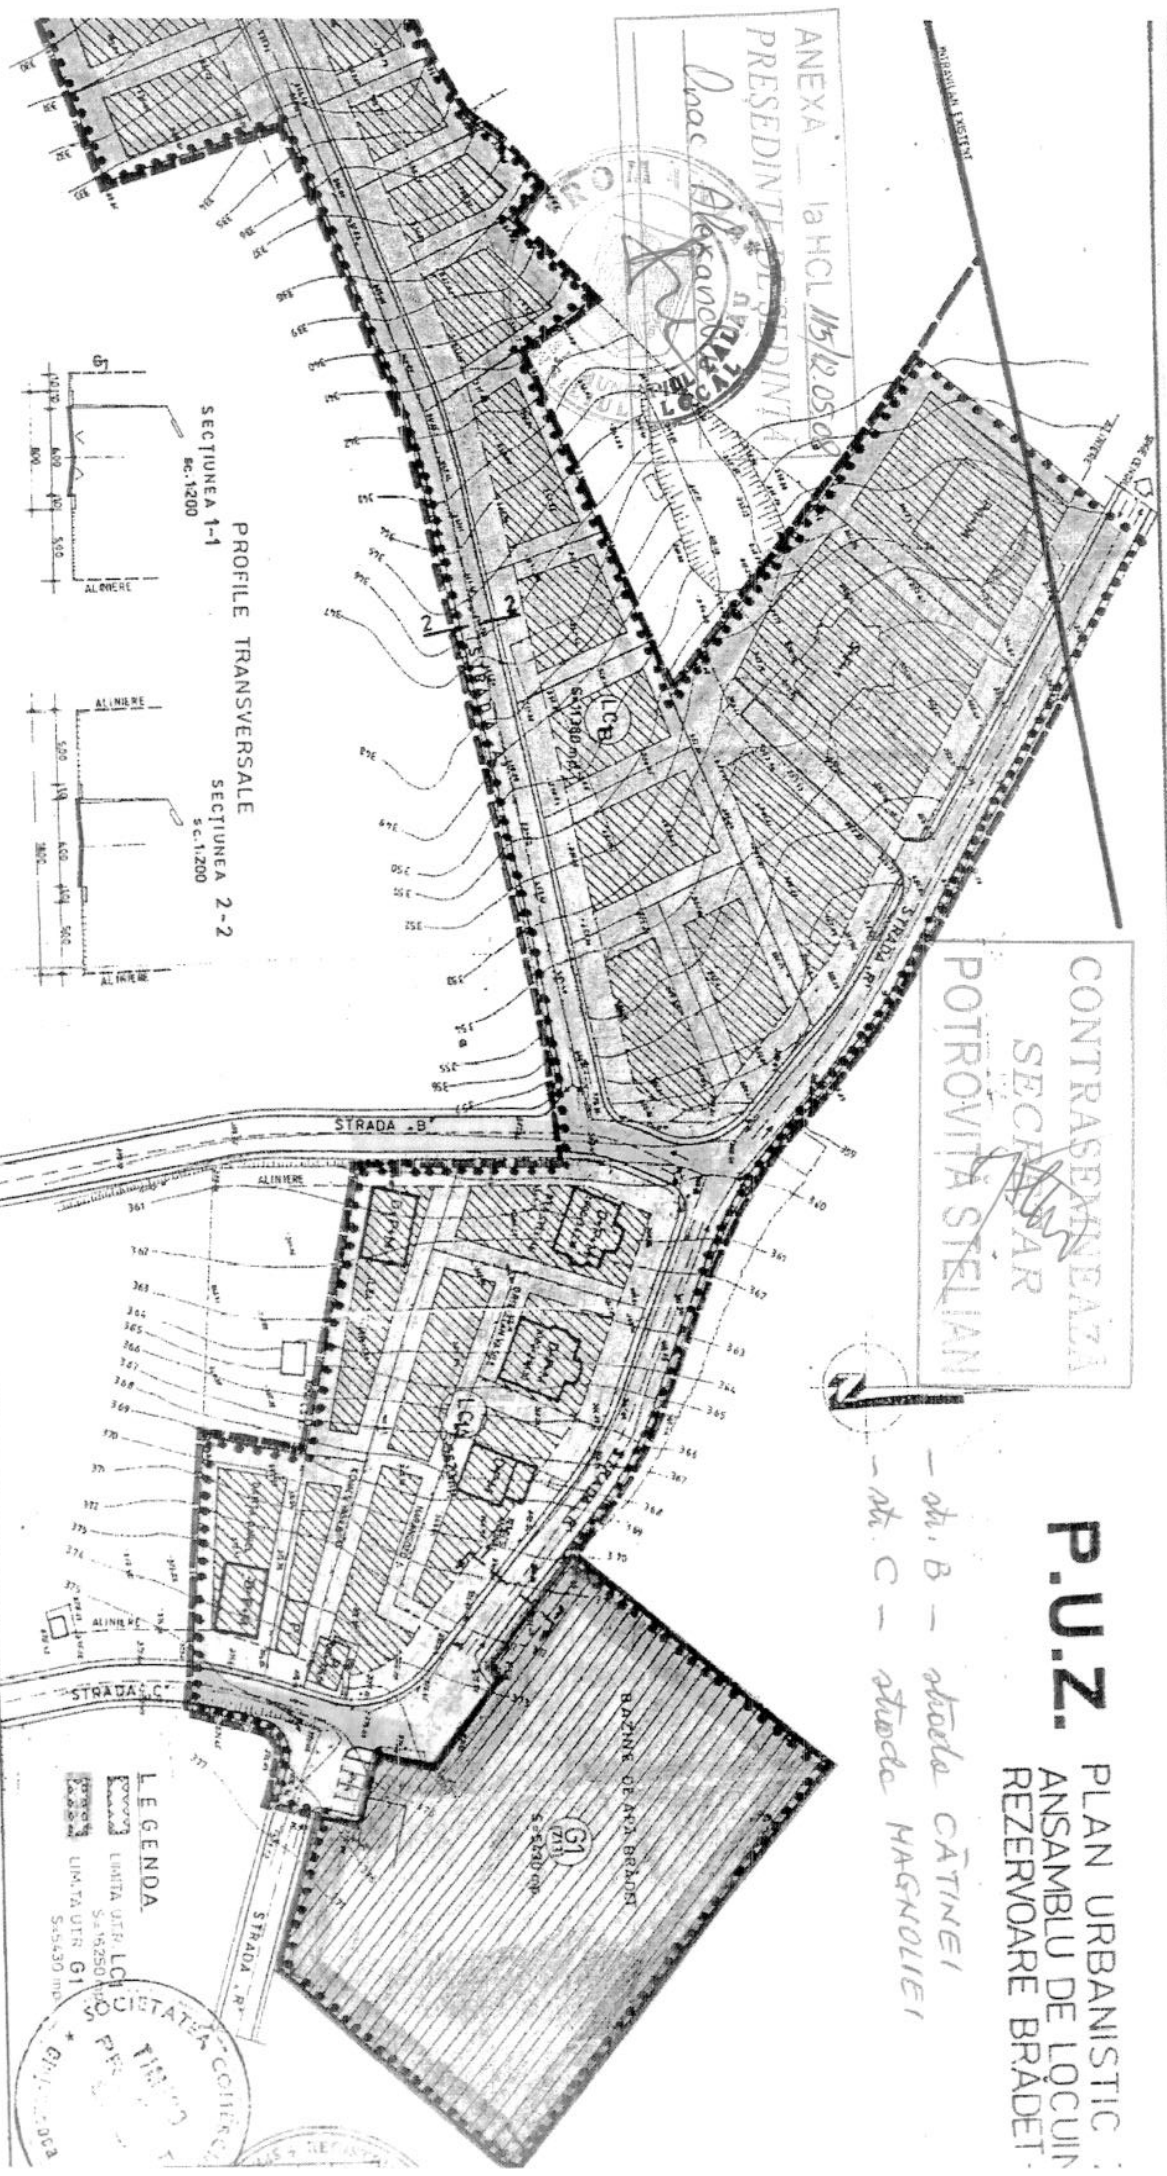

LEGENDA

□ LIMITA UTR. L.C. 1:5000
 □ LIMITA UTR. G1 1:5000

