



CONSILIUL LOCAL AL MUNICIPIULUI ZALĂU

450016 - Zalău, Piața Iuliu Maniu, nr. 3, jud. Salaj

tel/fax: +40-260-661869

email: primaria@zalausj.ro

www.zalausj.ro



Certificat RO-3415, pentru
Sistem de Management al Calitatii
Conform ISO 9001:2000

HOTĂRÂREA nr.172

din 7 iulie 2008

privind aprobarea Planului Urbanistic Zonal „ACTIV MALL”, B-dul Mihai Viteazul, nr. 53/A, beneficiar: SC EURO ACTIV SRL

Consiliul local al municipiului Zalău;

Având în vedere:

-Referatul Serviciului de Urbanism și amenajarea teritoriului 10618 din 17.03.2008;

-prevederile Legii 52/2003 privind transparența decizională;

-HCL nr.114/12.05.2008 privind avizarea;

În conformitate cu prevederile Legii nr.350/2001 privind amenajarea teritoriului și urbanismului și ale Ordinului nr.176/N/2000 al MLPTL;

În temeiul art.36 alin.2 lit.c și alin.5 lit c din Legea nr.215/2001 privind administrația publică locală republicată;

În baza art. 45 alin.2 lit.e din Legea nr.215/2001 privind administrația publică locală republicată;

HOTĂRĂȘTE

Art.1. Se aprobă Planul Urbanistic Zonal – „ACTIV MALL”, B-dul Mihai Viteazul, nr. 53/A, beneficiar: SC EURO ACTIV SRL, conform documentației tehnice care face parte integrantă din prezenta hotărâre.

Art.2. Cu ducerea la îndeplinire a prezentei hotărâri se încredințează Serviciul Urbanism și amenajarea teritoriului

Art.3. Prezenta hotărâre se comunică cu:

- Instituția Prefectului județului Sălaj
- Primarul municipiului Zalău
- Direcția Administrație Publică Locală
- Serviciul Urbanism și amenajarea teritoriului
- publicare MO al județului, presa locală, site, afișare la sediu
- persoanele interesate

PREȘEDINTE DE ȘEDINȚĂ

Nistorescu Radu Mihail



CONTRASEMNEAZĂ

SECRETAR

Potroviță Stelian

Denumirea lucrării:

**PLAN URBANISTIC ZONAL
ACTIV MALL
B-dul M. Viteazul nr. 53/A- mun. Zalau**

Beneficiar:

S.C. EURO ACTIV S.R.L. - ZALAU

Contine:

***REGULAMENT LOCAL DE URBANISM
AFERENT PLANULUI URBANISTIC ZONAL
ACTIV MALL
mun. Zalau, B-dul M. Viteazul nr. 53/A***

ANEXA _____ la HCL 172/07.07.08

PREȘEDINTE DE ȘEDINȚĂ

Nistorescu Radu



CONTRASEMNEAZĂ

SECRETAR

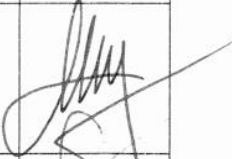
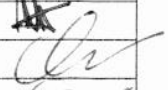
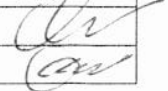
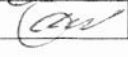
POTROVIȚĂ STELIAN

FISA PROIECTULUI

Proiect nr. : 302/2008

Denumirea lucrării : **REGULAMENT LOCAL DE URBANISM
AFERENT PLANULUI URBANISTIC ZONAL
ACTIV MALL
B-dul M. Viteazu nr. 53/A - mun. Zalau**Beneficiar : **S.C. EURO-ACTIV S.R.L. Zalau**Proiectant : **S.C. ART PROIECT S.R.L.
mun. Zalau, str. Parcului nr. 4, jud. Salaj
Tel. 0260/662004**Sef proiect : **arh. Mircea Nejur**Data intocmirii : **martie -aprilie 2008**

LISTA SI SEMNATURILE PROIECTANTILOR

Nr. crt.	Numele si prenumele	Calitatea	Partea din proiect pentru care raspunde	Semn.
1.	Nejur Doina	arhitect membru al Registrului Urbanistilor din Romania	reglementari urbanistice	
2.	Nejur Mircea	arhitect membru al Registrului Urbanistilor din Romania	reglementari urbanistice	
3.	Savu Ovidiu	inginer topograf	studiu topografic	
4.	Bereczky Ioan S.C. Proiect Bihor S.A.	inginer geolog	studiu geologic	
5.	Prodan Vasile	inginer	reglementari edilitare	
6.	Chiba Daniel	inginer	reglementari edilitare	
7.	Filip Antoniu	tehnician	reglementari edilitare	

Zalau, aprilie 2008

BORDEROU

1.	FISA PROIECTULUI	pag. 1
2.	BORDEROU	pag. 2
3.	LISTA INDICATIVELOR ZONALE DE IDENTIFICARE A UNITATILOR TERITORIALE DE REFERINTA	pag. 3
4.	LISTA TERMENILOR SPECIFICI LUCRARIILOR UTILIZATI IN FORMA ABREVIATA (ACRONIME) SI DEFINITII	pag. 4
5.	DISPOZITII GENERALE	pag. 6
6.	REGULI DE BAZA PRIVIND MODUL DE OCUPARE A TERENURILOR	pag. 9
7.	ZONIFICAREA FUNCTIONALA SI UNITATI TERITORIALE DE REFERINTA	pag. 21
8.	PREVEDERI SPECIFICE PE ZONE, SUBZONE SI UNITATI TERITORIALE DE REFERINTA CUPRINSE IN INTRAVILAN	pag. 22
9.	BORDEROUL FISELOR	pag. 24

LISTA INDICATIVELOR ZONALE DE IDENTIFICARE A UNITATILOR TERITORIALE DE REFERINTA

Unitatile teritoriale de referinta care se regasesc in cadrul Planului Urbanistic Zonal in concordanta cu simbolurile adaptate in P.U.G. 2000 sunt urmatoarele:

Al2e1	SUBZONA PENTRU SERVICII DE INTERMEDIERE - CENTRU SERVICII
--------------	--

LISTA TERMENILOR SPECIFICI LUCRARIILOR UTILIZATI IN FORMA ABREVIATA (ACRONIME) SI DEFINITII

1. ABREVIERI

PUG	PLAN URBANISTIC GENERAL
PUZ	PLAN URBANISTIC ZONAL
PUD	PLAN URBANISTIC DE DETALIU
RGU	REGULAMENT GENERAL DE URBANISM
RB	REGULI DE BAZA PRIVIND MODUL DE OCUPARE A TERENURILOR
RLU	REGULAMENT LOCAL DE URBANISM
UTR	UNITATI TERITORIALE DE REFERINTA
POT	PROCENT DE OCUPARE A TERENULUI
CUT	COEFICIENT DE UTILIZARE A TERENULUI
HGR	HOTARAREA GUVERNULUI ROMANIEI
OG	ORDONANTA GUVERNAMENTALA
MLPAT	MINISTERUL LUCRARILOR PUBLICE SI AMENAJARII TERITORIULUI
MTCT	MINISTERUL TRANSPORTURILOR, CONSTRUCTIILOR SI TURISMULUI
CNMASI	COMISIA NATIONALA A MONUMENTELOR, ANSAMBLURILOR SI SITURILOR ISTORICE
CU	CERTIFICAT DE URBANISM
PAC	PROIECT PENTRU AUTORIZATIE DE CONSTRUIRE
PSI	NORME PRIVIND PREVENIREA SI STINGEREA INCENDIILOR

DN	DRUM NATIONAL
DJ	DRUM JUDETEAN
DC	DRUM COMUNAL
P+(...)	PARTER + (...) ETAJE

2. DEFINITII

1. **ACTIVITATI TERTIARE** = activitati de servicii de toate categoriile conform Clasificarii activitatilor din economia nationala.
2. **INSTITUTII SERVICII SI ECHIPAMENTE PUBLICE** = serviciile publice care sunt asigurate de la buget, se stabilesc prin norme si sunt destinate tuturor locuitorilor; in mod special termenul se refera la serviciile publice structurate in retea la nivel de zona rezidentiala si de cartier - crese, dispensare, gradinite, scoli, licee, biblioteci de cartier, etc.
3. **SERVICII DE INTERES GENERAL (SAU SERVICII COMERCIALE)** = societati, companii, firme, asociatii care asigura contra cost sau in sistem non-profit o gama larga de servicii profesionale, tehnice, sociale, colective sau personale (comert, hoteluri, restaurante, loisir, proiectare, consultanta, servicii pentru intreprinderi, etc.).
4. **COMERT EN GROS** = societati comerciale care se ocupa cu achizitionarea, depozitarea, reambalarea si distribuirea marfurilor catre comerciantii detailisti.
5. **COMERT/DEPOZITE MIC-GROS** = filiera intermediara de depozite in care intra marfuri in ambalaje de comercializare, in cantitati reduse si cu rulaj rapid pentru aprovizionarea magazinelor si care se localizeaza in zona centrala, in zona mixta, centre de cartier.
6. **IMM** = intreprinderi mici si mijlocii compuse din:
 - unitati micro - sub 10 angajati;
 - unitati mici - intre 10 si 100 angajati;
 - unitati mijlocii - intre 100 si 500 angajati;

I. DISPOZITII GENERALE

1. Rolul Regulamentului Local de Urbanism

R.L.U. este o documentatie de urbanism avand caracter de reglementare care cuprinde prevederi referitoare la modul de utilizare a terenurilor, de realizare si functionare a constructiilor, amenajarilor precum si a echipamentelor edilitare si a infrastructurii pe intreg teritoriul localitatii.

R.L.U. detaliaza prevederile R.G.U. aprobat prin H.G.R. nr. 525/1996, aplicandu-le la situatia concreta a localitatii studiate.

Odata aprobat, impreuna cu P.U.Z., R.L.U. constituie act de autoritate al administratiei publice locale (dupa aprobare R.L.U. va fi denumit prin specificarea numarului si a datei aprobarii).

2. Baza legala a elaborarii

La baza elaborarii prezentului regulament stau in principal urmatoarele acte normative:

- Codul civil;
- Legea nr. 50/1991 - republicata privind autorizarea executarii lucrarilor de constructii, cu modificarile ulterioare;
- Legea fondului funciar nr. 18/1991 (republicata si completata);
- Legea nr. 33/1994 privind exproprierea pentru cauza de utilitate publica;
- Legea nr. 10/1995 privind calitatea in constructii - cu modificarile ulterioare
- Legea protectiei mediului nr. 137/1995 - republicata cu modificarile ulterioare;
- Legea nr. 7/1996 a cadastrului si a publicitatii imobiliare - cu modificarile ulterioare;
- H.G.R. nr. 525/1996 pentru aprobarea Regulamentului General de Urbanism;
- Legea nr. 7/1996 privind cadastrul si publicitatea imobiliara;
- Legea nr. 84/1996 privind imbunatatirile funciare;
- Legea nr. 82/1996 pentru aprobarea O.G. nr. 43/1997 privind regimul juridic al drumurilor;
- Legea nr. 26/1996 - Codul silvic;

- Ordinul Ministerului Sanatatii nr. 536/1996 privind aprobarea normelor de igiena si a recomandarilor privind mediul de viata al populatiei;
- Legea nr. 54/1998 privind circulatia juridica a terenurilor;
- Legea nr. 213/1998 privind proprietatea publica si regimul juridic al acesteia;
- Ordinul MLPAT nr. 13/N/1999 pentru aprobarea Ghidului privind metodologia de elaborare si continutul - cadru al Planului Urbanistic General;
- Ordinul MLPAT nr. 176/N/16 aug. 2000 pentru aprobarea Ghidului privind metodologia de elaborare si continutul - cadru al Planului Urbanistic Zonal;
- Ordinul MLPAT nr. 37/N/08.06.2000 pentru aprobarea reglementarii tehnice "Ghid privind metodologia de elaborare si continutul - cadru al Planului Urbanistic de Detaliu";
- Legea nr. 5/2000 privind aprobarea Planului de amenajare a teritoriului national - Sectiunea a III - a - zone protejate;
- Ordinul MLPAT nr. 21/N/2000 privind elaborarea si aprobarea Regulamentelor Locale de Urbanism;
- Ordonanta de Guvern nr. 43/2000 privind protectia patrimoniului arheologic si declararea unor situri arheologice ca zone de interes national;
- Ordonanta de Guvern nr. 47/2000 privind stabilirea unor masuri de protectie a monumentelor istorice care fac parte din Lista patrimoniului mondial;
- Legea nr. 215/2001 a administratiei publice locale;
- Legea nr. 422/2001 privind protejarea monumentelor istorice;
- Ordonanta de urgenta a Guvernului nr. 78/2000 aprobata si modificata prin Legea nr. 426/2001 privind regimul deseurilor;
- Legea nr. 350/2001 privind amenajarea teritoriului si urbanismul, completata cu:
 - Ordonanta nr. 69/2004 pentru completarea art. 38 din Legea 350/2001;
 - Hotararea de Guvern nr. 1519/2004 pentru aprobarea Legii privind dobandirea dreptului de semnatura pentru documentatiile de amenajarea teritoriului si urbanism;
- Legea nr. 289/2006 pentru modificarea si completarea Legii nr. 350/2001
- Legea nr. 575/2001 privind aprobarea Planului de amenajare a teritoriului national - Sectiunea a V- a - Zone de risc natural;
- Ordinul nr. 2043/2002 al ministrului culturii si cultelor privind aprobarea Regulamentului de organizare si functionare a Comisiei Nationale a Monumentelor Istorice;
- Hotararea de Guvern nr. 723/2002 privind infiintarea Comisiei interministeriale pentru zone construite protejate;
- H.G.R. nr. 382/2003 pentru aprobarea Normelor metodologice privind exigentele minime de continut ale documentatiilor de amenajare a teritoriului si de urbanism pentru zonele de riscuri naturale;
- Legea nr. 119/2005 privind aprobarea Ordonantei de urgenta a Guvernului nr. 122/2004 pentru modificarea art. 4 din Legea nr. 50/1991 privind autorizarea executarii lucrarilor de constructii;
- Legea nr. 247/2005 privind reforma in domeniile proprietatii si justitiei precum si unele masuri adiacente;

- Ordinul ministrului transporturilor, constructiilor si turismului nr. 1430/2005 pentru aprobarea Normelor metodologice de aplicare a Legii nr. 50/1991 privind autorizarea executarii lucrarilor de constructii;
- H.G.R. nr. 349/2005 privind depozitarea deseurilor;
- Hotararea de Guvern nr. 930/2005 pentru aprobarea Normelor speciale privind caracterul si marimea zonelor de protectie sanitara si hidrogeologica;

3. Domeniul de aplicare

Teritoriul asupra caruia se aplica prevederile R.L.U. este o zona de 9019,00 mp adiacenta B-dului M. Viteazu, delimitata pana la Valea Zalaului, Statia Petrom si Aleea Sf. Vineri.

R.L.U. constituie partea descriptiva operationala a P.U.Z.-ului care detaliaza reglementari concrete privind construibilitatea teritoriului.

Conditionarile stabilite prin R.L.U. sunt direct corelate cu prevederile P.U.G. referitoare la echiparea tehnico - edilitara, caile de comunicatii cat si zonificarea teritoriului, reglementarile de dezvoltare urbana si obiectivele de utilitate publica incluse.

Prevederile prezentului R.L.U. se coreleaza cu prevederile Regulamentului General de Urbanism aprobat prin H.G.R. nr. 525/1996 si cu Regulamentul Local de Urbanism aferent P.U.G. Zalau - proiect nr. 12/1997 - S.C. ARHITEXT INTELISOFT S.R.L. BUCURESTI.

- NOTA:

1. Pe terenurile asupra carora s-a instituit servitutea de utilitate publica (protectie sanitara a surselor de apa, retelelor, etc.) construirea se face in conditiile respectarii prevederilor art. 16 din R.G.U. nr. 525/1996.

II. REGULI DE BAZA PRIVIND MODUL DE OCUPARE A TERENURILOR

Activitatea de construire in teritoriul studiat de Planul Urbanistic Zonal urmeaza sa se desfasoare in cadrul urmatoarelor principale categorii:

- amenajari de cai de comunicatii, echipare edilitara, spatii verzi, etc.
- construirea pe teren liber;

Autorizarea acestor categorii de constructii si amenajari urmeaza sa se supuna procedurilor P.U.Z. si regulamentului aferent.

4. Reguli cu privire la pastrarea integritatii mediului protejarea patrimoniului natural si construit

● Autorizarea executarii constructiilor pe terenurile agricole din intravilan este permisa pentru toate tipurile de constructii si amenajari specifice mentionate in memoriul general, cu respectarea conditiilor impuse de prevederile legale si de prezentul regulament.

Se vor respecta urmatoarele prioritati:

- Crearea conditiilor economice si juridice pentru asigurarea posibilitatii crearii circulatiilor nou propuse cat si a retelelor tehnico-edilitare prevazute in memoriul general.

- Completarea zonelor de servicii conexe prin valorificarea terenurilor din zonele echipate cu retele tehnico-edilitare.

● - Amplasarea constructiilor, amenajarilor si lucrarilor tehnico-edilitare aferente acestora in ansambluri compacte.

- Autorizarea executarii constructiilor de orice fel in albiile minore ale cursurilor de apa este interzisa, cu exceptia lucrarilor de poduri si a drumurilor de traversare a albiilor cursurilor de apa precum si a lucrarilor de gospodarire a apelor avizate de Compania Nationala "Apele Romane".

- Autorizarea executarii lucrarilor prevazute mai sus este permisa numai de catre primaria Zalau cu avizul autoritatilor abilitate prin lege si cu asigurarea masurilor de aparare a constructiilor respective impotriva inundatiilor, a masurilor de prevenire a calitatii apelor de suprafata si subterane, de respectare a prescriptiilor de protectie fata de malurile cursurilor de apa si fata de lucrarile de gospodarire a apelor.

- Zonele de protectie sanitara sunt delimitate prin prezentul P.U.Z. pe baza avizului organului de specialitate.

- Autorizarea executarii constructiilor si a amenajarilor care, prin amplasament, functiune, volumetrie si aspect arhitectural - conformare si amplasare goluri, raport gol - plin, materiale utilizate, invelitoare, paleta cromatica etc. - depreciaza valoarea peisajului este interzisa.

- Autorizarea executarii constructiilor si zonelor care cuprind valori de patrimoniu construit de interes local sau national, se face cu avizul Directiei judetene pentru cultura, culte si patrimoniu cultural national, respectiv Ministerul Culturii si Cultelor, dupa caz..

5. Reguli cu privire la siguranta constructiilor si la apararea interesului public

- Autorizarea executarii constructiilor in zonele expuse la riscuri tehnologice, precum si in zonele de servitute si de protectie a sistemelor de alimentare cu energie electrica, conductelor de gaze, apa, canalizare, cailor de comunicatie si altor asemenea lucrari de infrastructura este interzisa.

- In sensul prezentului regulament, riscurile tehnologice sunt cele determinate de procesele industriale sau agricole care prezinta pericol de incendii, explozii, radiatii, surpari de teren ori de poluare a aerului, apei sau solului.

- Fac exceptie de la prevederile de mai sus constructiile si amenajarile care au drept scop prevenirea riscurilor tehnologice sau limitarea efectelor acestora.

- Autorizarea executarii constructiilor care, prin natura si destinatia lor, pot genera riscuri tehnologice se face numai pe baza unui studiu de impact elaborat si aprobat conform prevederilor legale.

- Lista categoriilor de constructii generatoare de riscuri tehnologice se stabileste prin ordin comun al ministrului industriilor, ministrului agriculturii si alimentatiei, ministrului apelor, padurilor si protectiei mediului, ministrului sanatatii, ministrului transporturilor, ministrului apararii nationale si ministrului de interne.

- Autorizarea executarii constructiilor care, prin dimensiunile si destinatia lor, presupun cheltuieli de echipare edilitara ce depasesc posibilitatile financiare si tehnice ale administratiei publice locale ori ale investitorilor interesati sau care nu beneficiaza de fonduri de la bugetul de stat este interzisa.

- Autorizarea executarii constructiilor poate fi conditionata de stabilirea, in prealabil, prin contract, a obligatiei efectuarii, in parte sau total, a lucrarilor de echipare edilitara aferente, de catre investitorii interesati.

- Autorizarea executarii constructiilor se face cu conditia ca procentul de ocupare a terenului sa nu depaseasca limita superioara stabilita conform prezentului P.U.Z.

- Autorizarea executarii altor constructii pe terenuri care au fost rezervate prin prezentul P.U.Z. pentru lucrari de utilitate publica, este interzisa.

- Autorizarea executarii lucrarilor de utilitate publica se face pe baza prezentului P.U.Z. si a documentatiilor tehnice faza P.A.C. intocmite in acest scop.

6. Reguli de amplasare si retrageri minime obligatorii

- Autorizarea executarii constructiilor se face cu respectarea conditiilor si a recomandarilor de orientare fata de punctele cardinale, prezentate in anexa nr. 3 din Regulamentul general de urbanism.

- In zona drumului public se pot autoriza, cu avizul conform al organelor de specialitate doar constructii si instalatii aferente drumurilor publice, parcaje, spatii de deservire, conducte de alimentare cu apa si de canalizare, sisteme de transport gaze, titei, retele termice, electrice, de telecomunicatii ori alte instalatii sau constructii de acest gen.

- Prin zona drumului public se intelege ampriza, fasiile de siguranta si fasiile de protectie.

- Cladirile vor fi amplasate in conformitate cu retragerea fata de aliniament indicata in plansele de reglementari urbanistice (min. 6m).

- Prin aliniament se intelege limita dintre domeniul privat si domeniul public.

- Distantele minime obligatorii fata de limitele laterale si posterioare ale fiecarei parcele vor respecta prevederile Codului civil si ale prezentului Regulament local de urbanism.

- Distantele minime necesare interventiilor in caz de incendiu se vor stabili in baza avizului unitatii teritoriale de pompieri.

7. Reguli cu privire la asigurarea acceselor obligatorii

- Autorizarea executarii constructiilor este permisa numai daca exista posibilitati de acces la drumurile publice, direct sau prin servitute, conform destinatiei constructiei. Caracteristicile acceselor la drumurile publice trebuie sa permita interventia mijloacelor de stingere a incendiilor.

- In mod exceptional se poate autoriza executarea constructiilor fara indeplinirea conditiilor prevazute mai sus, cu avizul unitatii teritoriale de pompieri.

- Numarul si configuratia acceselor se determina pe baza planselor de reglementari urbanistice si in conformitate cu anexa nr. 4 la Regulamentul general de urbanism.

- Orice acces la domeniile publice se va face in conformitate cu autorizatia de construire eliberata de primaria municipiului Zalau.

- Autorizarea executarii constructiilor si a amenajarilor de orice fel este permisa numai daca se asigura accesele pietonale, potrivit importantei si destinatiei constructiei.

- In sensul prezentului articol, prin accese pietonale se intelege caile de acces pentru pietoni, dintr-un drum public, care pot fi: trotuare, strazi pietonale, piete pietonale, precum si orice cale de acces public pe terenuri proprietate publica sau, dupa caz, pe terenuri proprietate privata grevate de servitutea de trecere publica, potrivit legii sau obiceiului.

- Accesele pietonale vor fi conformate astfel incat sa permita circulatia persoanelor cu dizabilitati si care folosesc mijloace specifice de deplasare.

8. Reguli cu privire la echiparea tehnico-edilitara

- Autorizarea executarii constructiilor este permisa numai daca exista posibilitatea racordarii de noi consumatori la retelele existente de apa, la instalatiile de canalizare si de energie electrica.

- De la dispozitiile de mai sus se poate deroga, cu avizul organelor administratiei publice locale, pentru locuinte individuale, in urmatoarele conditii:

- realizarea de solutii de echipare in sistem individual care sa respecte normele sanitare si de protectie a mediului;

- beneficiarul se obliga sa racordeze constructia, potrivit regulilor impuse de consiliul local, la reseaua centralizata publica, atunci cand aceasta se va realiza.

- Pentru celelalte categorii de constructii se poate deroga de la prevederile alin. (1) cu avizul organelor administratiei publice competente, daca beneficiarul se obliga sa

prelungasca reseaua existenta, atunci cand aceasta are capacitatea necesara, sau se obliga fie sa mareasca capacitatea retelelor publice existente, fie sa construiasca noi retele.

- Extinderile de retele sau maririle de capacitate a retelelor edilitare publice se realizeaza de catre investitor sau beneficiar, partial sau in intregime, dupa caz, in conditiile contractelor incheiate cu consiliile locale.

- Lucrarile de racordare si de bransare la reseaua edilitara publica se suporta in intregime de investitor sau beneficiar.

- Retelele de apa, de canalizare, de drumuri publice si alte utilitati aflate in serviciul public sunt proprietatea publica a municipiului daca legea nu dispune altfel.

- Lucrarile prevazute mai sus, indiferent de modul de finantare intra in proprietatea publica.

9. Reguli cu privire la forma si dimensiunile terenului si ale constructiilor

- Sunt considerate loturi construibile numai loturile care se incadreaza in prevederile prezentului P.U.Z.

- Orice intentie care nu se conformeaza celor avizate si aprobate prin prezentul P.U.Z. este necesar sa urmeze procedurile similare de avizare si aprobare urmate de prezenta documentatie.

- Autorizarea executarii constructiilor este permisa numai daca aspectul lor exterior nu contravine functiunii acestora si nu depreciaza aspectul general al zonei.

- Autorizarea executarii constructiilor, care, prin conformare, volumetrie si aspect exterior, intra in contradictie cu aspectul general al zonei si depreciaza valorile general acceptate ale urbanismului si arhitecturii, este interzisa.

10. Reguli cu privire la amplasarea de parcaje, spatii verzi si imprejmuiuri

- Autorizarea executarii constructiilor care, prin destinatie, necesita spatii de parcare se emite numai daca exista posibilitatea realizarii acestora in afara domeniului public.

- Prin exceptie de la prevederile de mai sus, utilizarea domeniului public pentru spatii de parcare se stabileste prin autorizatia de construire de catre primari conform legii.

- Suprafetele parcajelor se determina in functie de destinatia si de capacitatea constructiei, conform anexei nr. 5 la Regulamentul general de urbanism.

- Autorizatia de construire va contine obligatia mentinerii sau crearii de spatii verzi si plantate, in functie de destinatia si de capacitatea constructiei, conform anexei 6 la Regulamentul general de urbanism.

- In conditiile prezentului regulament, este permisa autorizarea urmatoarelor categorii de imprejmuiuri:

- imprejmuiuri opace, necesare pentru protectia impotriva intruziunilor, separarea unor servicii functionale, asigurarea protectiei vizuale;

- imprejmuiuri transparente, decorative sau gard viu, necesare delimitarii parcelelor aferente cladirilor si/sau integrarii cladirilor in caracterul strazilor sau al ansamblurilor urbanistice.

- Pentru ambele categorii, aspectul imprejmuirilor se va supune acelorasi exigente ca si in cazul aspectului exterior al constructiei.

Anexele nr. 3,4,5,6 fac parte integranta din prezentul regulament.

ANEXA 3

ORIENTAREA

constructiilor fata de punctele cardinale

3.1. - Constructii administrative si financiar-bancare

Pentru toate categoriile de constructii administrative si financiar- bancare se recomanda orientarea, astfel incat sa se asigure insorirea spatiilor pentru public si a birourilor.

3.2. - Constructii comerciale

Pentru toate categoriile de constructii comerciale se recomanda orientarea, astfel incat sa se asigure insorirea spatiilor pentru public si a birourilor.

Se recomanda orientarea nord a depozitelor, atelierelor de lucru, bucatariilor si a spatiilor de preparare.

3.3. - Constructii de cult

Conditiiile de orientare sunt date de specificul cultului.

3.4. - Constructii de cultura

3.4.1 - Constructiile cuprinse in anexa nr. 1 la pct. 1.5.1 - 1.5.3 si 1.5.8 vor avea spatiile de lectura si salile de expunere orientate nord, nord-est, nord-vest.

Acolo unde incadrarea in zona nu permite o astfel de orientare a salilor de lectura si a salilor de expunere, rezolvarile de fatada vor evita insorirea.

3.4.2 - Pentru constructiile cuprinse in anexa nr. 1 la pct. 1.5.9 - 1.5.12 nu se impun conditii de orientare fata de punctele cardinale.

3.5. - Constructii de invatamant

Pentru toate categoriile de constructii de invatamant, orientarea salilor de clasa va fi sud, sud-est, sud-vest.

Bibliotecile, salile de ateliere si laboratoare se vor orienta nord.

Terenurile de sport vor avea latura lunga orientata nord-sud.

3.6. - Constructii de sanatate

3.6.1 - Constructiile cuprinse in anexa nr. 1 la pct. 1.7.1 - 1.7.4 vor avea:

- saloanele si rezervele orientate sud, sud-est, sud-vest;
- laboratoarele si serviciile tehnice medicale orientate nord;
- cabinetele vor fi orientate sud, sud-est.

3.6.2 - Constructiile cuprinse in anexa nr. 1 la pct. 1.7.5 - 1.7.8 vor avea aceeasi orientare pentru cabinete, laboratoare si servicii tehnice.

3.6.3 Dormitoarele si spatiile de joaca din crese, crese speciale si leagane de copii vor fi orientate sud, sud-est, sud-vest.

3.7. - Constructii si amenajari sportive

Vor fi luate masuri de protectie impotriva insoririi excesive:

- copertine deasupra gradenelor pentru spectatori, in cazul stadioanelor sau al terenurilor pentru competitii;

- plantatii de arbori si arbusti cat mai uniforme ca densitate si inaltime, pe toate laturile terenurilor pentru antrenamente, in scopul evitarii fenomenelor de discontinuitate luminoasa;

- parasolare sau geamuri termopan-reflectorizante la pereti vitrati orientati sud-vest sau vest ai holurilor pentru public sau ai salii de sport;

Terenurile de sport in aer liber vor fi orientate cu axa longitudinala pe directia nord-sud, cu abatere de max. 15 grade spre vest sau spre est.

Piscinele descoperite si acoperite (inot, sarituri, polo) vor fi orientate cu axa longitudinala pe directia nord-sud, cu abatere de max. 20 grade spre vest sau est.

Poligoanele pentru tir vor fi orientate cu axa mare pe directia nord-sud, tintele fiind amplasate spre nord.

Pentru bazele hipice, linia de sosire spre potou va fi orientata nord, nord-est.

3.8. - Constructii de agrement

Salile de tip club vor fi orientate sud, sud-vest sau sud-est.

3.9. - Constructii de turism

Pentru toate categoriile de constructii de turism se recomanda orientarea nord a spatiilor tehnice si a anexelor.

3.10. - Constructiile de locuinte

Se recomanda evitarea orientarii spre nord a dormitoarelor.

ANEXA 4

ACCESE CAROSABILE

Stabilirea numarului admis de accese din strazile de categoria I si a II-a, ca si localizarea acestora se va face astfel incat sa nu afecteze fluenta circulatiei.

4.1. - Constructii administrative

4.1.1 - Constructiile administrative cuprinse in anexa nr. 1 la pct. 1.1.1 - 1.1.10

- accese carosabile directe din strazi de categoria I si a II-a dupa caz;
- accese carosabile separate: acces oficial, acces pentru personal, acces pentru public, acces de serviciu, dupa cum urmeaza:

* accesul carosabil oficial va fi prevazut pana la intrarea principala a cladirii;

* accesele carosabile pentru personal si cel pentru public vor fi prevazute cu locurile de parcare aferente;

* aleile carosabile de serviciu vor fi rezolvate fara a intersecta accesul oficial;

4.1.2 - Constructiile administrative cuprinse in anexa nr. 1 la pct. 1.1.11 - 1.1.13 vor fi prevazute cu accese carosabile, conform destinatiei si capacitatii acestora, avandu-se in vedere separarea de circulatia publica.

4.2. - Constructii financiar bancare

4.2.1 - Pentru toate categoriile de cladiri financiar - bancare vor fi prevazute accese carosabile directe din strazi de categoria I si a II-a, dupa caz.

4.2.2 - Se vor asigura accese carosabile separate pentru: accesul oficial, accesul personalului, accesul publicului, acces la tezaur, acces de serviciu.

4.3. - Constructii comerciale

4.3.1 - Pentru constructiile comerciale se vor asigura accese carosabile separate pentru consumatori, personal si aprovizionare;

4.3.2 - In functie de destinatia si capacitatea constructiei vor fi prevazute:

- alei carosabile si parcaje in interiorul amplasamentului;
- platforme de depozitare si accese masini si utilaje speciale separate de

aleile carosabile destinate consumatorilor;

4.4. - Constructii de cult

Pentru constructiile de cult se vor asigura alei carosabile, in legatura cu reseaua de circulatie majora.

4.5. - Constructii de cultura

4.5.1 - Pentru toate categoriile de constructii de cultura se vor asigura accese carosabile separate pentru vizitatori sau spectatori, pentru personal si aprovizionare.

4.5.2 - In functie de destinatia constructiei sau a amenajarii vor fi prevazute:

- alei carosabile in interiorul amplasamentului si parcajele aferente, in cazul in care accesul se face din strazi de categoria I sau a II-a;
- parcajele necesare in interiorul amplasamentului, in cazul in care accesul se face din strazi de categoria a III-a;

4.6. - Constructii de invatamant

4.6.1 - Pentru toate categoriile de constructii de invatamant se vor asigura accese carosabile de legatura cu reseaua de circulatie majora si cu mijloacele de transport in comun.

4.6.2 - Se vor asigura doua accese carosabile separate pentru evacuari in caz de urgenta (cutremure, inundatii, incendii).

4.7. - Constructii de sanatate

4.7.1 - Pentru toate categoriile de constructii de sanatate se va asigura legatura cu reseaua de circulatie majora prin doua accese carosabile separate.

4.7.2 - Accesele carosabile ce vor face legatura cu reseaua de circulatie majora de categoria I si a II-a vor fi realizate prin:

- * strazi de categoria a IV-a de deservire locala;
- * strazi de categoria a III-a, colectoare, care asigura accesul vehiculelor si al persoanelor actionand in domeniul sanatatii, salubritatii si P.S.I.

4.7.3 - Aleile carosabile din interiorul amplasamentului vor fi conformate dupa cum urmeaza:

- cu o banda de circulatie de 3.5 m latime pentru cele cu o lungime maxima de 10.0 m;
- * cu doua benzi de circulatie de 7.0 m latime pentru cele cu o lungime mai mare de 10.0 m;

4.7.4 - Accesul carosabil rezervat salvarii sau interventiilor de urgenta nu va intersecta aleile de acces carosabil pentru personal si pacienti.

4.8. - Constructii si amenajari sportive

4.8.1 - Pentru toate categoriile de constructii si amenajari sportive se vor asigura accese carosabile separate pentru public, sportivi si personalul tehnic de intretinere.

4.8.2 - In interiorul amplasamentului vor fi asigurate:

- * circulatia carosabila separata de cea pietonala;
- * alei carosabile de descongestionare care se vor dimensiona in functie de capacitatea salii sau a stadionului, dar nu mai putin de 7.0 m latime;
- * alei carosabile de circulatie curenta de min. 3.5 m latime;
- * alei carosabile de serviciu si intretinere de min. 6.0 m latime;

4.9. - Constructii si amenajari de agrement

Pentru toate categoriile de constructii si amenajari de agrement se va asigura accesul carosabil separat pentru public de accesul de serviciu si intretinere.

4.10. - Constructii de turism

4.10.1 - Pentru constructiile de turism vor fi prevazute accese carosabile separate pentru utilizatori, personal si acces tehnic de intretinere.

4.10.2 - Aleile semicarosabile din interiorul amplasamentelor, cu o lungime de max. 25.0 m, vor avea o latime minima de 3.5 m, iar cele cu lungimi mai mari de 25.0 m vor fi prevazute cu supralargiri de depasire si suprafete pentru manevre de intoarcere.

4.10.3 - Numarul acceselor si conformarea lor se va face in functie de categoria si capacitatea obiectivului turistic.

4.11. - Constructii de locuinte

4.11.1 - Pentru locuinte unifamiliale cu acces si lot propriu se vor asigura:

- * accese carosabile pentru locatari;

- * acces carosabil pentru colectarea deseurilor menajere si pentru accesul mijloacelor de stingere a incendiilor;

- * alei semi (carosabile) in interiorul zonelor parcelate, cu o lungime de max. 25.0 m vor avea o latime de min. 3.5 m, iar pentru cele cu lungimi mai mari de 25.0 m vor fi prevazute supralargiri de depasire si suprafete pentru manevre de intoarcere;

- * in cazul unei parcelari pe doua randuri, accesele la parcelele din spate se vor realiza prin alei de servire locala (fundaturi):

- cele cu o lungime de 30.0 m - o singura banda de 3.5 m latime;

- cele cu o lungime de max. 100.0 m - min. 2 benzi (total 7.0 m) cu trotuar cel putin pe o latura si supralungiri pentru manevre de intoarcere la capat;

4.11.2 - Pentru locuinte semicolective cu acces propriu si lot folosit in comun se vor asigura:

- * accese carosabile pentru locatari;

- * accese de serviciu pentru colectarea deseurilor menajere si pentru accesul mijloacelor de stingere a incendiilor;

- * in cazul unei parcelari pe doua randuri, accesele la parcelele din spate se vor realiza prin alei de servire locala (fundaturi):

- cele cu o lungime de max. 30.0 m - o singura banda de 3.5 m latime;

- cele cu o lungime de 30 m pana la max. 100.0 m - min. 2 benzi (total 7.0 m) cu trotuar cel putin pe o latura si supralungiri pentru manevre de intoarcere la capat;

4.11.3 - Locuintele colective cu acces si lot folosit in comun vor fi prevazute cu:

- * accese carosabile pentru locatari;

- * accese de serviciu pentru colectarea deseurilor menajere si pentru accesul mijloacelor de stingere a incendiilor;

- * accese la parcaje si garaje;

4.12. - Toate categoriile de constructii

Pentru toate categoriile de constructii si amenajari se vor asigura accese pentru interventii in caz de incendiu, dimensionate conform normelor pentru trafic greu.

In cazul constructiilor ce formeaza curti interioare, asigurarea accesului vehiculelor de pompieri se va face prin ganguri cu o latime minima de 3.0 m si o inaltime de 3.5 m.

Accesele si pasajele carosabile nu trebuie sa fie obstructionate prin mobilier urban si trebuie sa fie pastrate libere in permanenta.

ANEXA 5

PARCAJE

Necesarul de parcaje va fi dimensionat conform prevederilor Normativului P 132-93, in functie de categoria localitatii in care sunt amplasate constructiile:

5.1. Constructii administrative

5.1.1 - Pentru constructiile cuprinse in anexa nr. 1 la pct. 1.1.1 - 1.1.10, vor fi prevazute:

a) cate un loc de parcare pentru 10 - 40 salariati;

b) locuri de parcare suplimentare celor rezultate conform lit. a), dupa cum urmeaza:

- un spor de 10% pentru constructiile cuprinse in anexa nr. 1 la pct. 1.1.1 - 1.1.7;

- un spor de 30% pentru constructiile cuprinse in anexa nr. 1 la pct. 1.1.7 - 1.1.10;

- atunci cand constructiile cuprind sali de conferinte si alte spatii destinate reuniunilor se vor prevedea 1 - 2 locuri de parcare pentru autocare;

5.1.2 - pentru constructiile cuprinse in anexa nr. 1 la pct. 1.1.11 - 1.1.13 vor fi prevazute cate un loc de parcare pentru 10 - 30 salariati plus un spor de 20% pentru invitati;

5.2. - Constructii finaciuar - bancare

5.2.1 - Pentru toate categoriile de constructii finaciuar - bancare vor fi prevazute cate un loc de parcare la 20 de salariati si un spor de 50% pentru clienti.

5.2.2 - In functie de destinatia cladirii si de amplasament, parcajele pentru salariati pot fi organizate impreuna cu cele ale clientilor, adiacent drumului public.

5.3. - Constructii comerciale

5.3.1 - pentru constructiile comerciale vor fi prevazute locuri de parcare pentru clienti, dupa cum urmeaza:

* un loc de parcare la 200 mp suprafata desfasurata a constructiei pentru unitati de pana la 400 mp;

* un loc de parcare la 100 mp suprafata desfasurata a constructiei pentru unitati de 400 - 600 mp;

* un loc de parcare la 50 mp suprafata desfasurata a constructiei pentru complexe comerciale de 600 - 2 000 mp;

5.3.2 - Pentru restaurante va fi prevazut cate un loc de parcare la 5 - 10 locuri la masa;

5.3.3 - La acestea se vor adauga spatiile de parcare sau garare a vehiculelor proprii, care pot fi amplasate independent de parcajele clientilor.

5.4. - Constructii de cult

Pentru constructiile de cult numarul spatiilor de parcare va fi stabilit in functie de obiectiv, avandu-se in vedere un minim de 5 locuri de parcare.

5.5. - Constructii culturale

5.5.1 - Pentru constructiile culturale vor fi prevazute locuri de parcare pentru vizitatori sau spectatori si personal, dupa cum urmeaza:

* pentru constructiile cuprinse in anexa nr. 1 la pct. 1.5.1 si 1.5.2, cate un loc de parcare la 50 mp spatiu de expunere;

* pentru constructiile cuprinse in anexa nr. 1 la pct. 1.5.3 - 1.5.12, un loc la 10-12 locuri in sala;

5.6. - Constructii de invatamant

5.6.1 - Pentru toate categoriile de constructii de invatamant vor fi prevazute 3-4 locuri de parcare la 12 cadre didactice.

5.6.2 - Pentru invatamantul universitar, la cele rezultate conform pct. 5.6.1 se va adauga, in functie de capacitatea constructiei, un numar de 1-3 locuri de parcare pentru autocare.

5.6.3 - Pentru sedii ale taberelor scolare se vor prevedea locuri de parcare pentru autocare, conform capacitatii de cazare.

5.7. - Constructii de sanatate

5.7.1 - Pentru constructii de sanatate vor fi prevazute locuri de parcare dupa cum urmeaza:

- * pentru cele cuprinse in anexa nr. 1 la pct. 1.7.1 - 1.7.7, cate un loc de parcare la 4 persoane angajate, cu un spor de 10%;

- * pentru cele cuprinse in anexa nr. 1 la pct. 1.7.8 - 1.7.10, cate un loc de parcare la 10 persoane angajate;

5.7.2 - Parcajele pot fi amplasate diferentiat pentru personal, pacienti si vizitatori, caz in care cele pentru personal si pacienti vor fi amplasate adiacent drumului public.

5.8. - Constructii sportive

5.8.1 - Pentru toate categoriile de constructii si amenajari sportive vor fi prevazute locuri de parcare pentru personal, pentru public si pentru sportivi, in functie de capacitatea constructiei, dupa cum urmeaza:

- * pentru constructii cuprinse in anexa nr. 1 la pct. 1.8.1, 1.8.3 si 1.8.4, un loc de parcare la 5-20 de locuri;

- * pentru constructii cuprinse in anexa nr. 1 la pct. 1.8.2, 1.8.5 - 1.8.7, un loc de parcare la 30 de persoane;

5.8.2 - La cele rezultate conform punctului 5.7.1 se va adauga, in functie de capacitatea constructiei, un numar de 1-3 locuri de parcare pentru autocare.

5.9. - Constructii si amenajari de agrement

5.9.1 - Pentru toate categoriile de constructii si amenajari de agrement vor fi prevazute parcaje in functie de capacitatea constructiei, cate un loc de parcare pentru 10-30 de persoane.

5.9.2 - Pentru cluburi va fi prevazut cate un loc de parcare la 3-10 membri ai clubului.

5.10. - Constructii de turism

5.10.1 - Pentru toate categoriile de constructii de turism vor fi prevazute locuri de parcare, in functie de tipul de cladire si de categoria de confort, 1-4 locuri de parcare la 10 locuri de cazare.

5.10.2 - Pentru moteluri se vor asigura 4 -10 locuri de parcare la 10 locuri de cazare.

5.11. Constructii de locuinte

5.11.1 - Pentru constructii de locuinte, in functie de indicele de monitorizare a localitatii, vor fi prevazute locuri de parcare, dupa cum urmeaza:

- * cate un loc de parcare la 1-3 locuinte unifamiliale cu lot propriu;

- * cate un loc de parcare la 1-3 apartamente pentru locuinte semicolective cu acces propriu;

- * cate un loc de parcare la 2-10 apartamente in locuinte colective cu acces si lot in comun;

5.11.2 - Din totalul locurilor de parcare pentru locuintele individuale vor fi prevazute garaje in procent de 60-100%.

5.12 - Constructii industriale

Vor fi prevazute parcaje in functie de specificul activitatii, dupa cum urmeaza:

- * activitati desfasurate pe o suprafata de 10-100 mp, un loc de parcare la 25 mp;
- * activitati desfasurate pe o suprafata de 100-1000 mp, un loc de parcare la 150 mp;
- * activitati desfasurate pe o suprafata mai mare de 1000 mp, un loc de parcare la o suprafata de 100 mp;

5.13. Pentru constructii ce inglobeaza spatii cu diferite destinatii, pentru care exista norme diferite de dimensionare a parcajelor, vor fi luate in considerare cele care prevad un numar mai mare de locuri de parcare.

ANEXA 6

SPATII VERZI SI PLANTATE

6.1. Constructii administrative si financiar- bancare

6.1.1 - Pentru constructiile cuprinse in anexa nr. 1 la pct. 1.1.1 - 1.1.10 vor fi prevazute spatii verzi cu rol decorativ, min. 15% din suprafata terenului.

6.1.2 - Pentru constructiile cuprinse in anexa nr. 1 la pct. 1.1.11 - 1.1.13 si 1.2 vor fi prevazute spatii verzi cu rol decorativ si de protectie, min. 10% din suprafata totala a terenului.

6.1.3 - Conformarea si dimensionarea spatiilor verzi, a plantatiilor si a mobilierului urban vor fi aprobate din planuri urbanistice.

6.2. Constructii comerciale

Pentru constructiile comerciale vor fi prevazute spatii verzi si plantate, cu rol decorativ si de agrement in exteriorul cladirii sau in curti interioare - 2 - 5% din suprafata totala a terenului.

6.3. Constructii de cult

Pentru constructiile de cult vor fi prevazute spatii verzi si plantate, cu rol decorativ si de protectie, dimensionate in functie de amplasarea in localitate si de conditiile impuse prin regulamentul local de urbanism.

6.4. - Constructii culturale

Pentru toate categoriile de constructii culturale vor fi prevazute spatii verzi si plantate, spatii de joc si de odihna, in functie de capacitatea constructiei - 10-20% din suprafata totala a terenului.

6.6. Constructii de sanatate

6.6.1 - Pentru constructiile cuprinse in anexa nr. 1 la pct. 1.7.1 - 1.7.8 vor fi prevazute spatii verzi si plantatii a interiorul incintei, dupa cum urmeaza:

- aliniamente simple sau duble, cu rol de protectie;
- parc organizat cu o suprafata de 10-15 mp/bolnav;

6.6.2 - Pentru constructiile cuprinse in anexa nr. 1 la pct. 1.7.9 - 1.7.10 vor fi prevazute spatii verzi si plantate de 10-15 mp/copil.

6.7. - Constructii si amenajari sportive

Pentru constructii si amenajari sportive vor fi prevazute spatii verzi si plantate, min. 30% din suprafata totala a terenului.

6.8. Constructii de turism si agrement

Pentru constructii de turism si agrement vor fi prevazute spatii verzi si plantate, in functie de destinatie si de gradul de confort, dar nu mai putin de 25% din suprafata totala a terenului.

6.9. - Constructii de locuinte

Pentru constructiile de locuinte vor fi prevazute spatii verzi si plantate, in functie de tipul de locuire, dar nu mai putin de 2 mp/locuitor.

6.10. - Constructii industriale

Pentru constructiile industriale vor fi prevazute spatii verzi si aliniamente cu rol de protectie, in functie de categoria acestora, dar nu mai putin de 20% din suprafata totala a terenului.

III. ZONIFICAREA FUNCTIONALA SI UNITATI TERITORIALE DE REFERINTA

În cadrul teritoriului studiat de Planul Urbanistic Zonal funcțiunea dominantă este cea de servicii în domeniul comerțului.

La rândul ei zona a fost împartită în unități și subunități funcționale. La bază au stat criterii de omogenitate morfologică și funcțională.

Contururile s-au delimitat prin axele străzilor și limitele cadastrale pe baza funcțiunii dominante.

Fiecare din unitățile și subunitățile menționate au fost precizate prin câte un **indicativ zonal**.

În cadrul subunităților similare deoarece caracteristicile sunt similare, s-a formulat același set de prescripții. În consecință fiecare unitate teritorială de referință identificată firesc printr-un indicativ zonal, va beneficia de fișa sa de prescripții specifice anexată prezentului Regulament Local de Urbanism.

IV. PREVEDERI SPECIFICE PE ZONE, SUBZONE SI UNITATI TERITORIALE DE REFERINTA

STRUCTURA CONTINUTULUI REGULAMENTULUI

1. GENERALITATI: CARACTERUL ZONEI

- Art. 1 - Tipuri de subzone functionale
- Art. 2 - Functiunea dominanta a zonei
- Art. 3 - Functiunile complementare admise ale zonei

2. UTILIZARE FUNCTIONALA

- Art. 4 - Utilizari permise
- Art. 5 - Utilizari permise cu conditii
- Art. 6 - Interdictii temporare:
- Art. 7 - Interdictii permanente

3. CONDITII DE AMPLASARE, ECHIPARE SI CONFORMARE A CONSTRUCTIILOR

3.1. REGULI DE AMPLASARE SI RETRAGERI MINIME OBLIGATORII

- Art. 8 - Orientarea fata de punctele cardinale
- Art. 9 - Amplasarea fata de drumurile publice
- Art. 10 - Amplasarea fata de cai ferate din administrarea SNCFR: nu este cazul.
- Art. 11 - Amplasarea fata de aliniament
- Art. 12 - Amplasarea in interiorul parcelei

3.2. REGULI CU PRIVIRE LA ASIGURAREA ACCESELOR OBLIGATORII

- Art. 13 - Accese carosabile
- Art. 14 - Accese pietonale

3.3. REGULI CU PRIVIRE LA ECHIPAREA TEHNICO EDILITARA

Art. 15 - Racordarea la retelele existente

Art. 16 - Realizarea de retele noi

Art. 17 - Proprietatea publica asupra retelelor edilitare

3.4. REGULI CU PRIVIRE LA FORMA SI DIMENSIUNILE TERENULUI SI CONSTRUCTIILOR

Art. 18 - Parcelarea si caracteristicile parcelelor (suprafete, forme, dimensiuni)

Art. 19 - Inaltimea constructiilor

Art. 20 - Aspectul exterior al constructiilor

Art. 21 - Procentul de ocupare a terenului

3.5. REGULI CU PRIVIRE LA AMPLASAREA DE PARCAJE, SPATII VERZI SI IMPREJMUIRI

Art. 22 - Parcaje

Art. 23 - Spatii verzi

Art. 24 - Imprejmuiri

BORDEROUL FISELOR

Nr. crt.	Simbol UTR	Pagina
1.	AI2e1	25

FISA DE PRESCRIPTII SPECIFICE A
UNITATII TERITORIALE DE REFERINTA
AI2e1

1. GENERALITATI: CARACTERUL ZONEI

Subzona pentru servicii de intermediere-centru servicii, cu cladiri avand regim de construire continuu sau discontinuu si inaltime maxime de D+P+2E.

Cuprinde zona de 9919 mp adiacenta B-dului M. Viteazu, aleii Sf.Vineri, Vaii Zalaului si statiei Petrom.

Art. 1 - Tipuri de subzone functionale

- constructii comert si servicii;
- activitati complementare;

Art. 2 - Functiunea dominanta a zonei

- comerciala;

Art. 3 - Functiunile complementare admise ale zonei

- agrement, alimentatie publica, birouri, spatii expozitionale, etc.

2. UTILIZARE FUNCTIONALA

Art. 4 - Utilizari permise

- comert;
- alimentatie publica;
- spatii de agrement si sport;
- sedii de companii si firme;
- servicii pentru intreprinderi si populatie;
- servicii financiar bancare si de asigurari;
- posta si telecomunicatii;
- parcaje, spatii verzi si locuri de joaca pentru copii;

Art. 5 - Utilizari permise cu conditii

- in zona cu riscuri de alunecare si inundatii, autorizatia de construire se va elibera numai cu conditia elaborarii unor studii specifice (geotehnic, etc.) care indica masurile de consolidare generala si locala pentru fiecare constructie in parte cat si a masurile specifice de prevenire a tuturor efectelor de risc;

Art. 6 - Interdictii temporare:

- în cazul unor constructii care nu se încadrează în seria utilizarilor permise enunțate anterior și a tuturor condițiilor și regulilor de amplasare, echipare și conformare, dar corespunde ca funcțiune, regim de înălțime și aspect specificului zonei, **se vor întocmi P.U.Z. - uri**, specifice, care vor urma același traseu de avizare și aprobare cu prezentul P.U.Z.;

Art. 7 - Interdictii permanente:

- activități poluante cu risc tehnologic sau care incomodează traficul;
- constructii provizorii de orice natură, mai puțin lucrările de organizare de santier;
- depozite en gros;
- activități care utilizează pentru depozitare teren vizibil aparținând circulațiilor publice sau instituțiilor publice;
- depozitari de materiale refolosibile;
- anexe gospodărești destinate creșterii animalelor (porcine, bovine, ovine, cabaline, etc.).
- depozitare pentru vânzare a unor cantități mari de substanțe inflamabile sau toxice;
- platforme de pre colectare a deșeurilor urbane, cu excepția punctelor special organizate pentru colectare selectivă (sticlă, hartie, PET, etc)

3. CONDITII DE AMPLASARE, ECHIPARE SI CONFORMARE A CONSTRUCTIILOR

3.1. REGULI DE AMPLASARE SI RETRAGERI MINIME OBLIGATORII

Art. 8 - Orientarea fata de punctele cardinale

- conform art. 17 și anexa nr. 3 din Regulamentul general de urbanism;

Art. 9 - Amplasarea fata de drumurile publice

- conform P.U.Z.;

Art. 10 - Amplasarea fata de cai ferate din administrarea SNCFR

- nu este cazul;

Art. 11 - Amplasarea fata de aliniament

- conform P.U.Z.;

Art. 12 - Amplasarea în interiorul parcelei

a. fata de limitele laterale și posterioare

- se va respecta art. 24 din Regulamentul general de urbanism;
- în cazul existenței unui zid comun între parcele se vor respecta prevederile articolului 611 din Codul civil (cu modificările ulterioare) și în toate cazurile prevederile art. 612 - 615;

b. amplasarea cladirilor unele fata de altele pe aceeași parcelă

- se va respecta art. 24 din Regulamentul general de urbanism;
- se admite de regulă o distanță minimă între construcțiile de pe aceeași parcelă egală cu jumătatea construcției celei mai înalte dar nu mai mică de 3.0 m;

3.2. REGULI CU PRIVIRE LA ASIGURAREA ACCESELOR OBLIGATORII

Art. 13 - Accese carosabile

- conform art. 25 si anexa nr. 4 din Regulamentul general de urbanism cu urmatoarele recomandari:
- parcela este construibila numai daca se asigura un acces carosabil de 4.00 m latime dintr-un drum public in mod direct sau prin servitute legal obtinuta;

Art. 14 - Accese pietonale

- conform art. 26 din Regulamentul general de urbanism;

3.3. REGULI CU PRIVIRE LA ECHIPAREA TEHNICO EDILITARA

Art. 15 - Racordarea la retelele existente

- in conditiile stabilite de administratorii retelelor, sau realizarea de solutii de echipare individuala in cazul inexistentei unor retele (conform art. 27 din Regulamentul general de urbanism);
- se interzice dispunerea antenelor TV - satelit in locuri vizibile din circulatiile publice si se recomanda evitarea dispunerii vizibile a cablurilor TV si a altor retele th.edilitare;

Art. 16 - Realizarea de retele noi

- se vor face in conditiile respectarii art. 28 din Regulamentul general de urbanism;

Art. 17 - Proprietatea publica asupra retelelor edilitare

- conform art. 29 din Regulamentul general de urbanism;

3.4. REGULI CU PRIVIRE LA FORMA SI DIMENSIUNILE TERENULUI SI CONSTRUCTIILOR

Art. 18 - Parcelarea si caracteristicile parcelelor (suprafete, forme, dimensiuni)

- conform P.U.Z.;

Art. 19 - Inaltimea constructiilor

- inaltimea constructiei la streasina nu va depasi 30,00 m;

Art. 20 - Aspectul exterior al constructiilor

- aspectul exterior al cladirilor va exprima caracterul si reprezentativitatea functiunii;
- noile cladiri se vor conforma caracterului zonei prin prezentarea fatadelor principale color si a fatadelor desfasurate (dupa caz) in cadrul documentatiilor pentru obtinerea autorizatiei de construire; se vor evita culorile stridente lipsite de armonie cromatica si se vor folosi materiale unitare la cladirile de pe aceeasi parcela;

Art. 21 - Procentul de ocupare a terenului

- Procentul maxim de ocupare a terenului $POT_{max} = 74\%$;
- Coeficientul maxim de utilizare a terenului $CUT_{max} = 2,20 \text{ mpAdc/mp teren}$

3.5. REGULI CU PRIVIRE LA AMPLASAREA DE PARCAJE, SPATII VERZI SI IMPREJMUIRI

Art. 22 - Parcaje

- conform art. 33 si anexa nr. 5 din Regulamentul general de urbanism cu respectarea urmatoarelor:
- nu se admite stationarea autovehiculelor in fata accesului in incinta;
- in cadrul parcelei se vor asigura locuri de parcare potrivit RGU in parcajul subteran si cel suprateran;

Art. 23 - Spatii verzi

- in zona pietonala: gazon decorativ, arbori izolati, plante floricole de vara;
- in parcela prin autorizatia de construire se va obliga plantarea unui arbore la fiecare 50 mp de teren;
- se vor respecta prevederile Codului civil - cu modificarile ulterioare art. 607, 608 si 609;

Art. 24 - Imprejmuiri

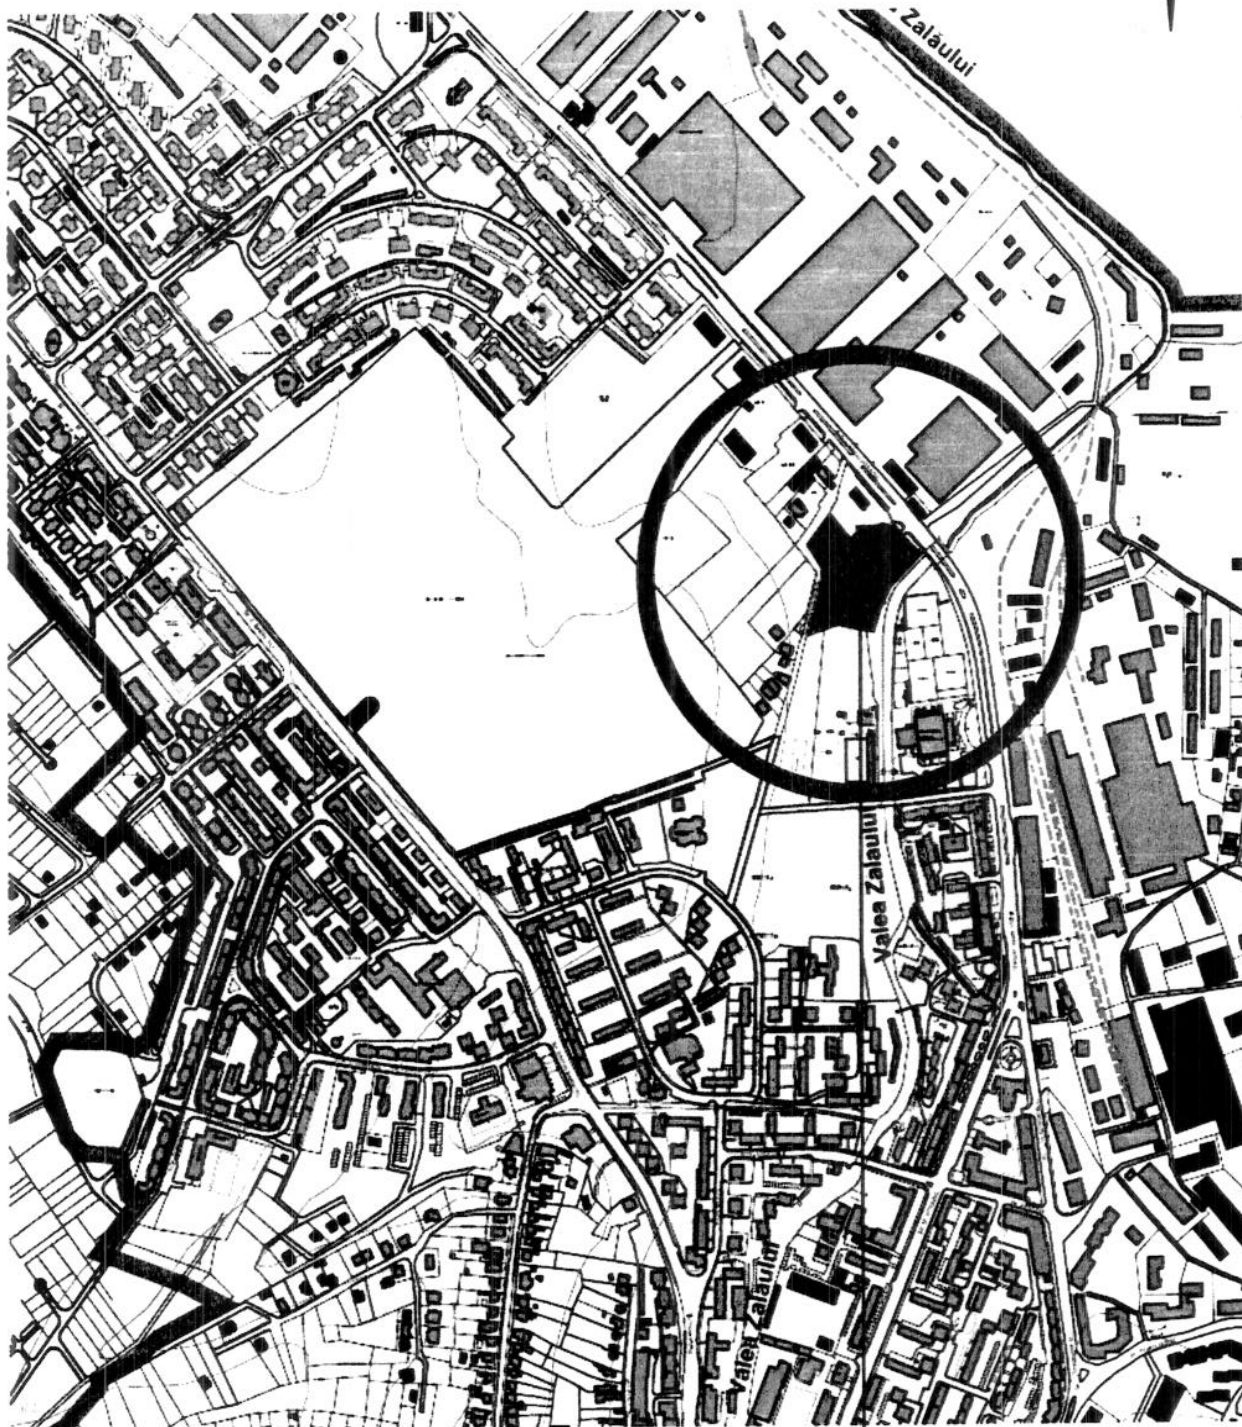
- la frontul stradal se vor realiza din materiale usoare (metal, lemn), cu aspect traforat, cu sau fara soclu de inaltime 30 - 50 cm din beton sau zidarie si inaltime totala de max. 1.80 m; imprejmuirea va putea fi dublata sau nu cu gard viu;
- intre proprietati, se vor realiza imprejmuiri opace din lemn, metal, zidarie sau plasa de sarma intrepatrunda de gard viu, cu inaltime maxima de 2.20 m;

ANEXA ___ la HCL 172/07.07.08
PRESEDINTE DE SEDINTA
Nistorescu Radu Mihai



CONTRASEMNEAZĂ
SECRETAR
POTROVITA STELIAN

P.U.Z. - ACTIV MALL
b-dul Mihai Viteazu nr. 53/A-Zalau
INCADRAREA IN TERITORIU



ANEXA la HCL 172/07.07.08
 PRESEDINTE DE SEDINTA
 Nistorescu R.

ZONA STUDIATA PROIECT CONTRASEMNEA

SC EURO - ACTIV SRL
 b-dul Mihai Viteazu 53/A- Zalau

SECRETAR
 POTROVITA STELI



ART PROIECT
ZALAU

str. Parcului nr. 4
 tel. 0260 662004

nr inreg J31/740/ 1993

Beneficiar: SC EURO - ACTIV SRL
 b-dul Mihai Viteazu 53/A- Zalau

Denumirea proiectului:
ACTIV MALL Zalau
 b-dul Mihai Viteazu 53/A- Zalau

plansa
A01

Calitatea	Nume	Semnatura	Scara
Sef proiect	arh. Nejur Mircea		1/5000
Proiectat	arh. Nejur Mircea		Data
Verificat	arh. Doina Nejur		mart 2008

Faza : PUZ Pr.nr. 302/14.02.2008

PLAN DE INCADRARE IN ZONA