



CONSILIUL LOCAL AL MUNICIPIULUI ZĂLĂU

450016 - Zalău, Piața Iuliu Maniu, nr. 3, jud. Salaj

tel/fax: +40-260-661869

email: primaria@zalausj.ro

www.zalausj.ro



Certificat RO-3415, pentru
Sistem de Management al Calitatii
Conform ISO 9001:2000

HOTĂRÂREA nr.211

din 20 iulie 2009

Privind acceptarea unei donații în domeniul public al Municipiului Zalău oferită de proprietarii Șandor Radu Nicolae și soția Șandor Cristina Ioana

Consiliul local al municipiului Zalău:

Având în vedere Referatul Arhitectului șef nr.28012 din 26.06.2009, Oferta de donație autenticată cu Încheierea de autentificare nr.4752 din 12.05.2009 a notarului public Pușok Crecan Flavia Monica precum și schița de dezmembrare a terenului în vederea donării imobilului,

Raportul comisiilor de specialitate ale Consiliului local al municipiului Zalău;

În baza prevederilor art.7 lit.d din Legea nr.213/1998 privind proprietatea publică și regimul juridic al acesteia;

Văzând dispozițiile art.121 alin.3 din Legea nr.215/2001 privind administrația publică locală, republicată;

În temeiul art.45 alin.3 din Legea nr.215/2001 privind administrația publică locală, republicată;

HOTĂRĂȘTE

Art.1.(1) Se acceptă donația fără sarcini, în patrimoniul public al Municipiului Zalău și administrarea Consiliului local al Municipiului Zalău, a terenului extravilan în **suprafață 34 mp., identificat cu CF nr. 50262 nr. cadastral 7097/2 Zalău, evaluat la suma de 1725 lei,** oferită de proprietarii **Șandor Radu Nicolae și soția Șandor Cristina Ioana** în vederea realizării străzii Hunedoarei prevăzută în PUZ Dealul Morii.

(2) Se însușește documentația de identificare a terenului care face obiectul donației, anexa 1 la prezenta hotărâre.

Art.2. Cheltuielile privind încheierea actelor de donație în formă autentică și înscrierea acestora în evidențele de carte funciară se vor suporta de către Consiliul local al Municipiului Zalău.

Art.3. Se împuternicește Primarul municipiului Zalău să semneze prin delegat, actele autentice de donație în fața notarului public.

Art.4. Cu ducerea la îndeplinire a prezentei hotărâri se încredințează Direcția tehnică și Direcția Patrimoniu care vor proceda la preluarea efectivă a terenului.

Art.5. Prezenta hotărâre se comunică cu:

- Instituția Prefectului județului Sălaj
- Primarul municipiului Zalău
- Serviciul Fond funciar
- Direcția administrație publică locală
- Serviciul urbanism și amenajarea teritoriului
- Direcția Generală A.D.P Zalău, Direcția Patrimoniu, Direcția Tehnică
- donatori

PREȘEDINTE DE ȘEDINȚĂ

Pop Eugen

DAP-SJ/DC/SEX.



CONTRASEMNEAZĂ

SECRETAR

Potroyiță Stelian

ACT DE DEZMEMBRARE



Subsemnatii:.....

ȘANDOR RADU-NICOLAE, CNP 1841112312532 și soția ȘANDOR CRISTINA-IOANA, CNP 2840518314028, domiciliati în municipiul Zalău, strada Lt.col.Pretorian nr.7, bloc N112, scara A, apartament 4, județul Salaj, **in calitate de proprietari a suprafeței de 552 mp teren extravilan**, situată în extravilanul municipiului Zalău, județul Salaj, parcela "Dealul Morii"(strada Hunedoarei conform Certificatului de Urbanism nr.373 din data de 22.04.2009 eliberat de Primaria municipiului Zalău sub nr.18997/08.04.2009), **intabulata în CF nr. 7501/N a municipiului Zalău cu A+1 nr.cadastral 7097 de sub B-1,2**, dobândita prin cumparare conform contractului de vanzare cumparare autentificat cu incheierea nr.246 din data de 09 ianuarie 2007 respectiv contractul de vanzare cumparare autentificat cu incheierea nr.5102 din data de 12 iunie 2007 în acest birou notarial și comasat conform actului de comasare autentificat cu incheierea nr.1914 din data de 26 februarie 2009 în acest birou notarial, **o dezmembrăm** în 2-doua-parcele conform schiței și documentației anexate, vizate de OCPI Sălaj la data de 10 aprilie 2009 de inspector Henter Aladar, care face parte integrantă din prezentul act, după cum urmează:.....

- nr.cadastral nou 7097/1- suprafața de 518 mp teren extravilan, având categoria de folosință FANEATA.....

- nr. cadastral nou 7097/2 – suprafața de 34 mp teren extravilan, având categoria de folosință FANEATA.....

Subsemnatii proprietari apreciem valoarea terenului dezmembrat la suma de 28.000,00lei(douazecisioptmiiilei)

Subsemnatii proprietari declarăm ca pentru terenul ce face obiectul prezentului act de dezmembrare am obținut certificatul de urbanism nr.373 din data de 22 aprilie 2009 eliberata de Primaria municipiului Zalău sub nr.18997 din data de 08.04.2009.....

Subsemnatii proprietari declarăm că terenul ce face obiectul prezentului act de dezmembrare nu a fost scos din circuitul civil, nu a fost trecut în proprietatea statului, nu există litigii cu privire la acesta și se găsește în stăpânirea noastră deplină și legală.....



Taxe cu redactarea și autentificarea prezentului contract, s-au stabilit conform Normelor metodologice de aplicare a Ordinului nr. 943/C/2005 al M.J. pentru stabilirea onorariilor notariale, completat cu Ordinul 1145/C/12 august 2005 al MJ.....

Impozit pe venitul din transferul dreptului de proprietate s-a stabilit conform Legii nr. 571/2003 privind Codul Fiscal cu modificările și completările ulterioare.....

Subsemnatii proprietari ne obligăm ca în termen de 30 de zile de la data autentificării, să depunem un exemplar din prezentul act de dezmembrare la Primaria municipiului Zalău Directia taxe și impozite locale.....

Un exemplar din prezentul act de dezmembrare se va depune la Biroul de carte funciara pentru întabulare.....

Tehnoredactat în 4-patru- exemplare în Biroul Notarilor Publici Asociați Crecan, azi data autentificării.....

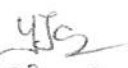PROPRIETARI, SANDOR CRISTINA IOANA 
ȘANDOR RADU-NICOLAE 

ROMÂNIA
BIROUL NOTARILOR PUBLICI ASOCIAȚI
CRECAN

Sediul ZALĂU, strada Tudor Vladimirescu,
nr.6, bloc L-3, scara B, ap.12, județul Sălaj.
Tel. fax: 0260-6616124; 617997; 606125/e
-050128-

INCHEIERE DE AUTENTIFICARE NR.....⁶⁷³²

Anul 2009, luna mai, ziua 12

In fața mea, **PÛSÖK CRECAN FLAVIA-MONICA**- NOTAR PUBLIC, la sediul
biroului s-au prezentat:

1-2.ȘANDOR RADU-NICOLAE, CNP 1841112312532 si sotia **ȘANDOR
CRISTINA-IOANA**, CNP 2840518314028, domiciliati in municipiul Zalau, strada
Lt.col.Pretorian nr.7, bloc N112, scara A, apartament 4, judetul Salaj, identificati cu CI
seria SX nr. 212736/2008 respectiv cu CI seria SX nr.160306/2006 eliberate de SPCLEP
Zalau

care, dupa citirea actului, au consimțit la autentificarea prezentului înscris și au semnat
toate exemplarele, precum și schițele anexate

In temeiul art.8. lit.b. din Legea nr. 36/1995 cu modificarile si completarile ulterioare

SE DECLARA AUTENTIC PREZENTUL INSCRIS

S-a perceput onorariul de 200,00 lei cu TVA inclus, chit.nr. 4380728/2009
S-a perceput taxa ANCPI in suma de 120,00 leicu chitanta nr. 0044294/2009

NOTAR PUBLIC,
PÛSÖK CRECAN FLAVIA-MONICA



Anexa la actul autentic
Nr. 9732/2009
Notar Public,



Nr. Cerere 8977
Ziua 07
Luna 05
Anul 2009
Data elib. 11.05.2009.

OFICIUL DE CADASTRU SI PUBLICITATE IMOBILIARA ... SALAJ
BIROUL DE CADASTRU SI PUBLICITATE IMOBILIARA ZALAU
EXTRAS DE CARTE FUNCIOARA
pentru
AUTENTIFICARE

Cartea funcioara cu nr. 7501/N

Comuna/ Oraş/ Municipiu Zalau

A. Partea I-a

Nr.crt.	Nr. cad.	Descrierea imobilului	Suprafata In mp.	Observatii
1	7097	Teren extravilan	552	

B. Partea a II-a

Nr.crt.	Înscrieri privitoare la proprietate	Observatii
1 2	SANDOR RADU NICOLAE si sotia SANDOR CRISTINA IOANA - cumparare act nr. 246/2007, 5102/2007 - incheiere nr. 256/2007, 14376/2007.	

C. Partea a III- a

Nr.crt.	Înscrieri privitoare la sarcini	Observatii
	Nu sunt.	

Certific că prezentul extras corespunde întru totul cu pozițiile în vigoare din cartea funcioara originală, pastrată de acest birou.
Prezentul extras de carte funcioara poate fi folosit exclusiv la autentificarea actelor notariale, conform art.56 din Legea nr.7/1996 modificată și completată, la notarul public **CRECAN**
Termenul de valabilitate al extrasului de carte funcioara, eliberat în scopul autentificării actelor notariale, **este de 5 zile lucrătoare**, calculate începând cu ziua și ora înregistrării cererii în registrul general de intrare și terminând cu sfârșitul celei de-a cincea zi.

S-a achitat tariful de 40 lei, prin chitanța nr. 0042177/2009, pentru serviciul de publicitate imobiliara cu codul nr.2.7.3.

ASISTENT - REGISTRATOR,

COMAN CRISTINA
asistent regis. princ. II



18997 din 08.04.2009

CERTIFICAT DE URBANISM
Nr. 373 din 22.04.2009

Urmare cererii adresate de SANDOR RADU NICOLAE SI SANDOR CRISTINA IOANA cu domiciliul în județul SALAJ MUNICIPIUL ZALAU cod postal STRADA LT. COL. PRETORIAN nr. 7 bl. N112 sc. A ap. telefon/fax e-mail, înregistrată la nr. 18997 din 08.04.2009.

În conformitate cu prevederile Legii nr. 50/1991, privind autorizarea executării lucrărilor de construcții, publicată, se

CERTIFICĂ:

Pentru imobilul - teren - situat în județul SALAJ MUNICIPIUL ZALAU cod postal STRADA UNEDOAREI, PUZ DEALUL MORII nr. bl. sc. et. ap. sau identificat prin PLAN DE CADRARE IN ZONA ; PLAN DE SITUATIE ,EXTRAS C.F. ; .

În temeiul reglementărilor documentației de urbanism nr. 138/25.06.2004, faza PUG , aprobată cu hotărârea CONSILIULUI LOCAL ZALAU nr. 332/21.12.2005,

1. REGIMUL JURIDIC

IMOBILUL ESTE CONSTITUIT DIN TEREN PARTICULAR PROPRIETATEA NUMITILOR SANDOR RADU-NICOLAE SI SANDOR CRISTINA-IOANA SI ESTE SITUAT IN PUZ DEALUL MORII CONFORM HCL NR.332/21.12.2005.

2. REGIMUL ECONOMIC

CONFORM PUZ LOCUINTE INDIVIDUALE SI COLECTIVE MICI;IMOBILUL SE AFLA IN ZONA "D" DE IMPOZITARE SCALA A MUNICIPIULUI ;

3. REGIMUL TEHNIC

UTILIZ. ADMISE: LOC. INDIV. SI COLECT. MICI CU P+M,D+P+M; PARCELA ESTE CONSTRUIBILA DACA ARE S=350 SI UN FRONT LA STRADA DE MIN.12 M. CLAD. SE VOR RETRAGE FATA DE ALINIAM. CU MIN.5 M.; REGIM DE CONSTRUIRE D+ P+M; POT MAX.=35%;CUT MAX.=1.0 MP.ADC/MP. TEREN; SOLICITA CERTIFICAT DE URBANISM CONSTRUIRE CASA FAMILIALA D+P+M SI IMPREJMUIRE TEREN.

Prezentul certificat de urbanism **POATE FI** utilizat în scopul declarat pentru:

CONSTRUIRE LOCUINTA D+P+M, GARAJ SI IMPREJMUIRE TEREN

4. CEREREA DE EMITERE A AUTORIZAȚIEI DE CONSTRUIRE / DESFIINȚARE VA FI ÎNSOȚITĂ DE ÎNTRĂTOARELE DOCUMENTE:

Titlul asupra imobilului (copie legalizată)

Proiectul de autorizare a executării lucrărilor de construcții:

PAC PAD POE

Fișele tehnice necesare emiterii Acordului Unic

Avize și acorduri privind utilitățile urbane și infrastructura:

alimentare cu apa

alimentare cu energie electrică

gaze naturale

salubritate

canalizare

alimentare cu energie termică

telefonizare

transport urban

Altele:

EXTRAS C.F. ACTUALIZAT; SCHITA DE INTABULARE TEREN;

Avize și acorduri privind:

prevenirea și stingerea incendiilor

protecția mediului

apărarea civilă

sănătatea populației

le / acordurile și alte documente ce se asigură de către solicitant
zele / acordurile specifice ale administrației publice centrale și/sau ale serviciilor descentralizate ale

a:
ISTRATIA NATIONALA A IMBUNATATIRILOR FUNCiare, UNITATEA DE ADMINISTRARE 02.2 SALAJ ;
CTORATUL IN CONSTRUCTII SALAJ ; MINISTERUL APARARII NATIONALE ; O.C.P.I.(AVIZ DE
ERE A TERENULUI DIN CIRCUITUL AGRICOL) ;


te avize/acorduri:
FICAT DE NOMENCLATURA STRADALA ; DOVADA DE LUARE IN EVIDENTA DE LA O.A.R ;
CTARE COD CIVIL ART.612 SI 615 ; RESPECTARE PUZ DEALUL MORII-SECTIUNE PRIN STRADA ;
RIZATIA DE CONSTR.SE VA EMITE NUMAI DUPA REALIZAREA INFRASTRUCTURII ;

udii de specialitate:
LION SI SECTIUNE CARACTERISTICA CONF. PUZ ; STUDIU GEOTEHNIC ; VERIFICATOR CONFORM.HG
/95 ;

umentele de plată ale următoarelor taxe:
AUTORIZATIE DE CONSTRUIRE ; TAXA TIMBRU DE ARHITECTURA ;

**CERTIFICATUL DE URBANISM NU ȚINE LOC DE
AUTORIZAȚIE DE CONSTRUIRE / DESFIINȚARE
ȘI NU CONFERĂ DREPTUL DE A EXECUTA LUCRĂRI DE CONSTRUCȚII**

Prezentul Certificat de urbanism are valabilitate de 12 luni de la data emiterii.

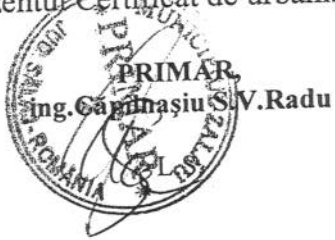

SECRETAR,
Potroviță Stelian

ARHITECT ȘEF,
ing. Sandu Constantin

Achitat taxa de 9,00 lei, conform chitanței nr. 0804010001 din 08.04.2009
Prezentul certificat de urbanism a fost transmis solicitantului direct/posta la data de4.05.2009

În conformitate cu prevederile Legii nr. 50/1991 privind autorizarea executării lucrărilor de construcții,
solicată,

**SE PRELUNGEȘTE VALABILITATEA
CERTIFICATULUI DE URBANISM**

de la data de până la data

După această dată, o nouă prelungire a valabilității nu este posibilă, solicitantul urmând să obțină, în condițiile
un alt certificat de urbanism.

PRIMAR,

.....

L.S.

SECRETAR,

.....

ARHITECT ȘEF,

.....

prelungirii valabilității
titat taxa de lei conform chitanței nr. din
asmis solicitantului la data de direct/posta



OFERTA DE DONATIE



Subsemnatii ȘANDOR RADU-NICOLAE, CNP 1841112312532 și soția ȘANDOR CRISTINA-IOANA, CNP 2840518314028, cu un copil, domiciliați în municipiul Zalău, strada Lt.col.Pretorian nr.7, bloc N112, scara A, apartament 4, județul Salaj, **in calitate de proprietari a suprafeței de 552 mp teren extravilan**, situată în extravilanul municipiului Zalău, județul Salaj, parcela "Dealul Morii", "(strada Hunedoarei conform Certificatului de Urbanism nr.373 din data de 22.04.2009 eliberat de Primaria municipiului Zalău sub nr.18997/08.04.2009), **intabulata în CF nr. 7501/N a municipiului Zalău cu A+1 nr.cadastral 7097 de sub B-1,2** dobândita prin cumpărare conform contractului de vânzare cumpărare autentificat cu încheierea nr.246 din data de 09 ianuarie 2007 respectiv contractul de vânzare cumpărare autentificat cu încheierea nr.5102 din data de 12 iunie 2007 și comasat conform actului de comasare autentificat cu încheierea nr.1914 din data de 26 februarie 2009 în acest birou notarial.....

Subsemnatii proprietari **-facem prezenta oferta de donație** către **MUNICIPIUL ZALĂU și donăm definitiv și irevocabil suprafața de 34 mp teren extravilan**, având categoria de folosință FANEATA, situată în extravilanul municipiului Zalău, județul Sălaj, parcela « Dealul Morii » identificată cu nr.cadastral nou 7097/2, rezultată prin **dezmembrare din CF nr.7501/N a municipiului Zalău**, dobândita prin cumpărare conform contractului de vânzare cumpărare autentificat cu încheierea nr.246 din data de 09 ianuarie 2007 respectiv contractul de vânzare cumpărare autentificat cu încheierea nr.5102 din data de 12 iunie 2007, comasat conform actului de comasare autentificat cu încheierea nr.114 din data de 26 februarie 2009 în acest birou notarial și dezmembrare, conform actului de dezmembrare autentificat cu încheierea nr.4732 din data de 12 mai 2009, în acest birou notarial, **neoperat la CF**, necesară pentru **lărgirea drumului proiectat conform PUZ realizat de municipalitate**

Donatie se face cu scutire de raport.....

Subsemnatii donatori declarăm că terenul donat este liber de sarcini și garantăm pe donatar de orice evicțiune totală sau parțială

Subsemnatii donatori declaram ca ni s-au adus la cunostinta dispozitiile legale cu privire la rezerva descendentilor.....

Subsemnatii donatori declaram ca terenul care face obiectul prezentei oferte de donație nu a fost scos din circuitul civil, nu a fost trecut în proprietatea statului și se găsește în stăpânirea noastră deplină și legală.....

Donatarul intra în posesiunea de drept și de fapt asupra terenului donat, la data autentificării acceptului de donație.....



Valoarea terenului donat este în suma de 1.725,00 lei(unamiesaptesutedouazecisicincilei)

Subsemnatii proprietari declaram ca pentru terenul ce face obiectul prezentei oferte de donatie am obtinut certificatul de urbanism nr.373 din data de 22 aprilie 2009 eliberata de Primaria municipiului Zalău sub nr.18997 din data de 08.04.2009.....

Subsemnatii donatori solicitam notificarea acceptarii prezentei oferte de donatie în formă autentică, urmand ca în termen de 2-doi-ani incepand cu data de azi, data autentificării prezentei oferte de donatie, donatarul Municipiul Zalău prin reprezentantul sau legal sa incheie actul de acceptare a prezentei donatii.....

Subsemnatii donatori consimtim ca după acceptarea donatiei în formă autentică, dreptul de proprietate asupra suprafeței de 34 mp având categoria de folosință FANEATA, identificată cu nr.cad. 7097/2, rezultată prin **dezmembrare din CF nr. 7501/N a municipiului Zalău**, conform actului de dezmembrare autentificat cu încheierea nr.4732 din data de 12 mai 2009 în acest birou notarial, **neoperat la CF**, să se intabuleze în favoarea donatarului.....

Tehnoredactata în 4-patru- exemplare în Biroul Notarilor Publici Asociați Crecan, azi data autentificării.....

DONATORI, ȘANDOR CRISTINA IOANA 
ȘANDOR RADU-NICOLAE 

ROMÂNIA
BIROUL NOTARILOR PUBLICI ASOCIAȚI
CRECAN

Sediul ZALĂU, strada Tudor Vladimirescu,
nr.6, bloc L-3, scara B, ap.12, județul Sălaj.
Tel. fax: 0260-6616124; 617997; 606125/e
-050128-



INCHEIERE DE AUTENTIFICARE NR. 6752

Anul 2009, luna mai, ziua 12

In fața mea, **PÛSÖK CRECAN FLAVIA-MONICA**- NOTAR PUBLIC, la sediul biroului s-au prezentat:

1-2.ȘANDOR RADU-NICOLAE, CNP 1841112312532 si sotia ȘANDOR CRISTINA-IOANA, CNP 2840518314028, domiciliati in municipiul Zalau, strada Lt.col.Pretorian nr.7, bloc N112, scara A, apartament 4, judetul Salaj, identificati cu CI seria SX nr. 212736/2008 respectiv cu CI seria SX nr.160306/2006 eliberate de SPCLEP Zalau

care, dupa citirea actului, au consimțit la autentificarea prezentului înscris și au semnat toate exemplarele, precum și schițele anexate

In temeiul art.8. lit.b. din Legea nr. 36/1995 cu modificarile si completarile ulterioare

SE DECLARA AUTENTIC PREZENTUL INSCRIS

S-a perceput onorariul de 40,00 lei cu TVA inclus, chit.nr.4380728/2009

NOTAR PUBLIC,
PÛSÖK - CRECAN FLAVIA-MONICA





Nr. cerere	9330
Ziua	13
Luna	05
Anul	2009

Oficiul de Cadastru și Publicitate Imobiliară SALAJ
Biroul de Cadastru și Publicitate Imobiliară Zalau

EXTRAS DE CARTE FUNCIARA pentru INFORMARE

A. Partea I. (Foaie de avere)

CARTE FUNCIARA NR. 50262
Comuna/Oras/Municipiu: Zalau

TEREN extravilan

Adresa:

Nr. Crt.	Nr. cadastral / Nr. topografic	Suprafata (mp)	Observatii / Referinte
A1	CAD: 7097/2	Din acte:34; Masurata:34	Dealul Morii

B. Partea II. (Foaie de proprietate)

CARTE FUNCIARA NR. 50262
Comuna/Oras/Municipiu: Zalau

Inscrieri privitoare la proprietate		Observatii / Referinte
9330 / 13.05.2009		
	Act act notarial, 4732, 12.05.2009, emis de B.N.P. PUSOK CRECAN FLAVIA	
2	Intabulare, drept de PROPRIETATE, cu titlu de drept cumparare act 246/2007, 5102/2007 cu incheiere nr.256/2007, 14376/2007, dobandit prin Conventie, cota initiala 1/1, cota actuala 1/1	A1
1	SANDOR RADU NICOLAE si sotia	
2	SANDOR CRISTINA-IOANA	

C. Partea III. (Foaie de sarcini)

CARTE FUNCIARA NR. 50262
Comuna/Oras/Municipiu: Zalau

Inscrieri privitoare la sarcini	Observatii / Referinte
NU SUNT	

Anexa Nr. 1 la Partea I

CARTE FUNCIARA NR. 50262
Comuna/Oras/Municipiu: Zalau

PARCELE

Nr. Crt.	Categoria de folosinta	Intravilan	Suprafata (mp)	Nr. titlu	Nr. tarla	Nr. parcela	Nr. Topografic	Observatii / Referinte
1	faneata	NU	Din acte:34; Masurata:34					Dealul Morii

Certific ca prezentul extras corespunde intrutotul cu pozitiile in vigoare din cartea funciara originala, pastrata de acest birou.
Prezentul extras de carte funciara nu este valabil la incheierea actelor autentificate de notarul public.
S-a achitat tariful de 120 RON, chitanta nr. 0044294/12-05-2009, pentru serviciul de publicitate imobiliara 222,

**Asistent - registrator,
DIANA POP**

POP DIANA
asistent registrator



7435/10.04.09


Plan de amplasament si delimitare a imobilului
cu propunerea de alipire

scara 1:500

Anexa nr.16

Nr. Cadastral 7097	Suprafata masurata 552	Adresa Imobilului Mun.Zalau, parcela Dealu Morii (teren extravilan)
-----------------------	---------------------------	--

Cartea Funciara nr.	7501/N	UAT	ZALAU
---------------------	--------	-----	-------

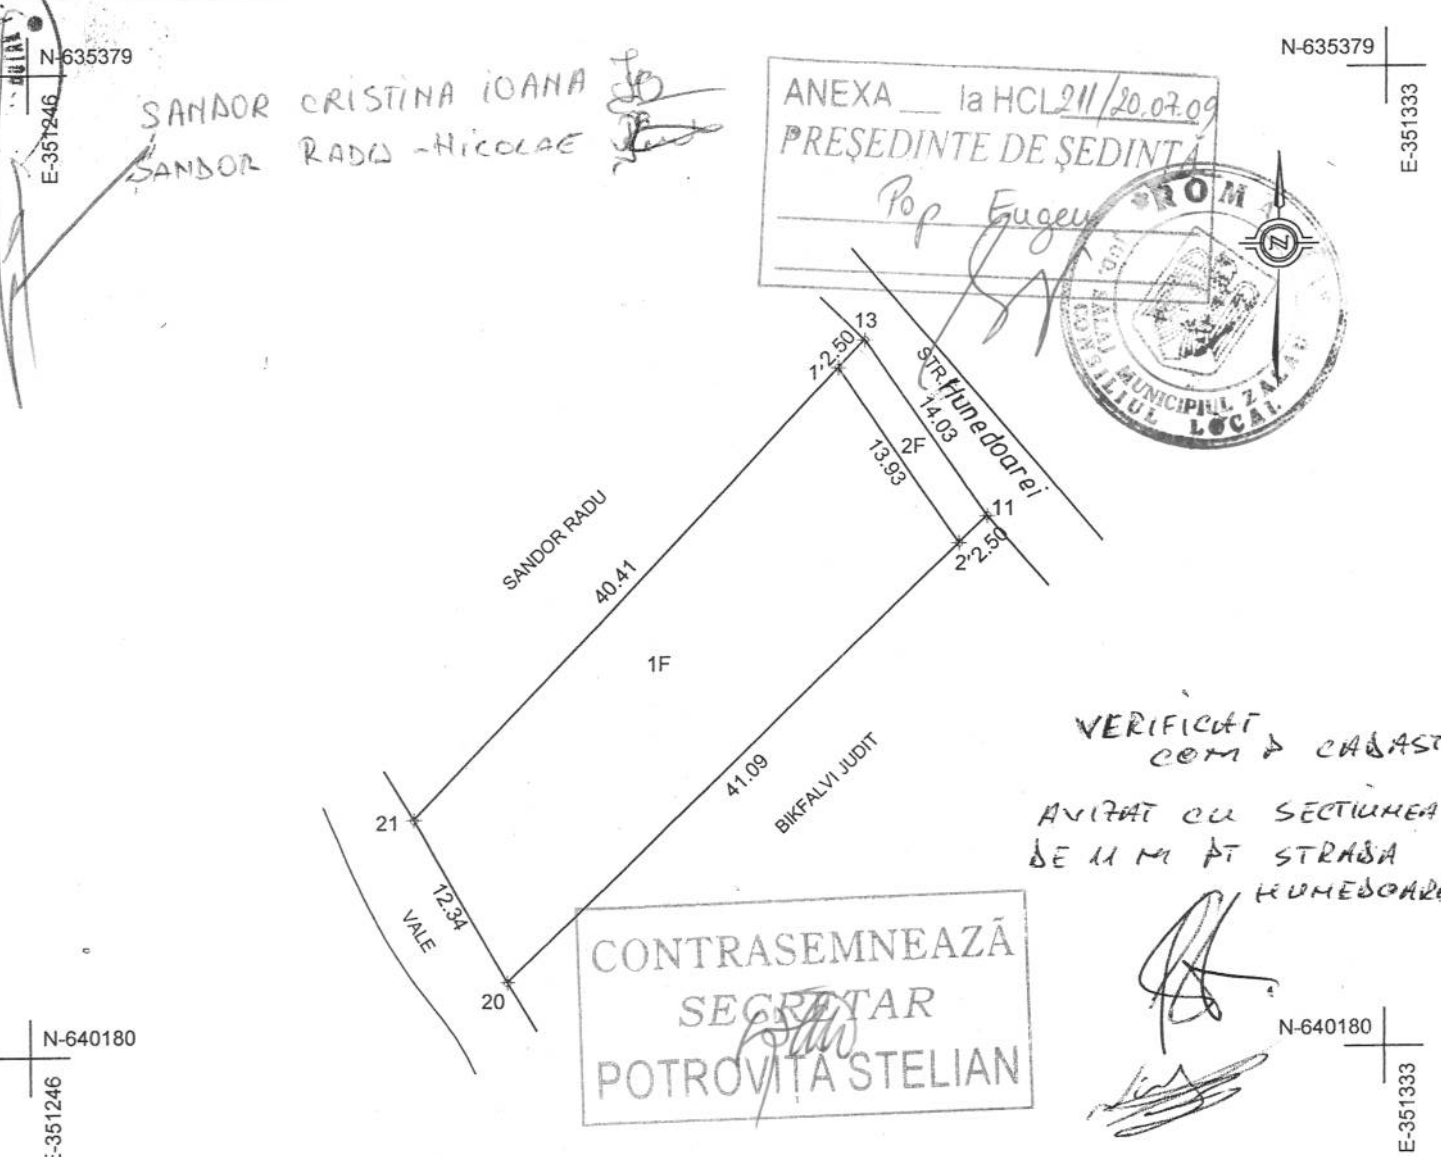

Tabel de miscare parcelara pentru alipire imobil

Situatia Actuala (inainte de dezlipire)				Situatia Viitoare (dupa dezlipire)				
Nr.cad	Suprafata (mp)	Categoria de folosinta	Descrierea imobilului	Nr.cad.nou	Suprafata (mp)	Suprafata din masuratori	Categoria de folosinta	Descrierea imobilului
7097	552	F	teren extravilan	7097/1	518	518	F	Teren extravilan
				7097/2	34	34	F	Teren extravilan
Total	552				552	552		

Executant,
SOFRON SABIN

Parafa

10.04.09

O.C.P.I. ZALAU
HENTER ALADAR
inspector

Data 30/01/2009

Semnatura si data:
Stampila BCPI: