



CONSILIUL LOCAL AL MUNICIPIULUI ZALĂU

450016 - Zalău, Piața Iuliu Maniu, nr. 3, jud.Salaj
tel/fax: +40-260-661869
email: primaria@zalausj.ro
www.zalausj.ro



Certificat RO-3415, pentru
Sistem de Management al Calitatii
Conform ISO 9001:2000

HOTĂRÂREA NR.232 din 24 august 2009

*privind atribuirea denumirii "ALEEA SOARELUI" unei străzi publice din Municipiul Zalău –
PUZ "Ansamblu de locuințe Rezervoare Bradet –extindere strada Cetinei "*

Consiliul local al municipiului Zalău;

Având în vedere :

Referatul Serviciului urbanism și amenajarea teritoriului nr.40.561 din 17.08.2009 ;

În conformitate cu prevederile art.2 lit b din OG nr.63/2002 privind atribuirea sau schimbarea de denumiri aprobată prin Legea nr.48/2003;

În temeiul art.36 alin.2 lit "c" din Legea nr.215/2001 privind administrația publică locală, republicată și cu modificările ulterioare

În baza prevederilor art.45 alin.3 din Legea nr.215/2001 privind administrația publică locală, republicată și cu modificările ulterioare;

HOTĂRĂȘTE:

Art.1. Se atribuie în municipiul Zalău denumirea de "ALEEA SOARELUI" ,, străzii publice cuprinse în PUZ "Ansamblu de locuințe Rezervoare Bradet –extindere strada Cetinei " ce se identifică conform anexei la prezenta hotărâre .

Art.2. Cu ducerea la îndeplinire a prezentei hotărâri se încredințează Serviciul urbanism și amenajarea teritoriului

Art.3. Prezenta hotărâre se comunică cu :

- Institua Prefectului județului Sălaj
- Primarul municipiului Zalău
- Serviciul fond funciar
- Directia administrație publică locală
- Directia publica comunitara de evidenta a persoanelor
- Directia economica ,patrimoniu si tehnica
- mass-media locala
- Serviciul urbanism si amenajarea teritoriului
- Centrul de relatii cu publicul
- Oficiul registrului Comertului de pe langa Tribunalul Salaj.
- Spitalul Judetean Salaj
- Serviciul 112
- Politia municipiului Zalau, Politia Comunitara Zalau, -DGADP.
- R.A.Posta Romana., Romtelecom.

PREȘEDINTE DE ȘEDINȚĂ
Pop Eugen




CONTRASEMNEAZĂ,
SECRETAR
Potroviță Stelian

ANEXA 1 la HCL 252/2008
 PRESEDINTE DE ROMANIA
 ORDINUL CODEZEI OR DIN ROMANIA
 Ing. G. G. G. G.
 360



PLAN DE SITUATIE PENTRU EXTINDERE PUI SI C.U.
 CU IMOBILELE DIN EXTRAVILANUL LOC. ZALAU,
 CART. BRADET, STR. CETINEI, CU NR. CAD. :
 5995/1, 5995/2, 5995/3, 5995/4, 5995/5, 5995/6, 5995/7 SI 5710/2
 SCARA 1:500

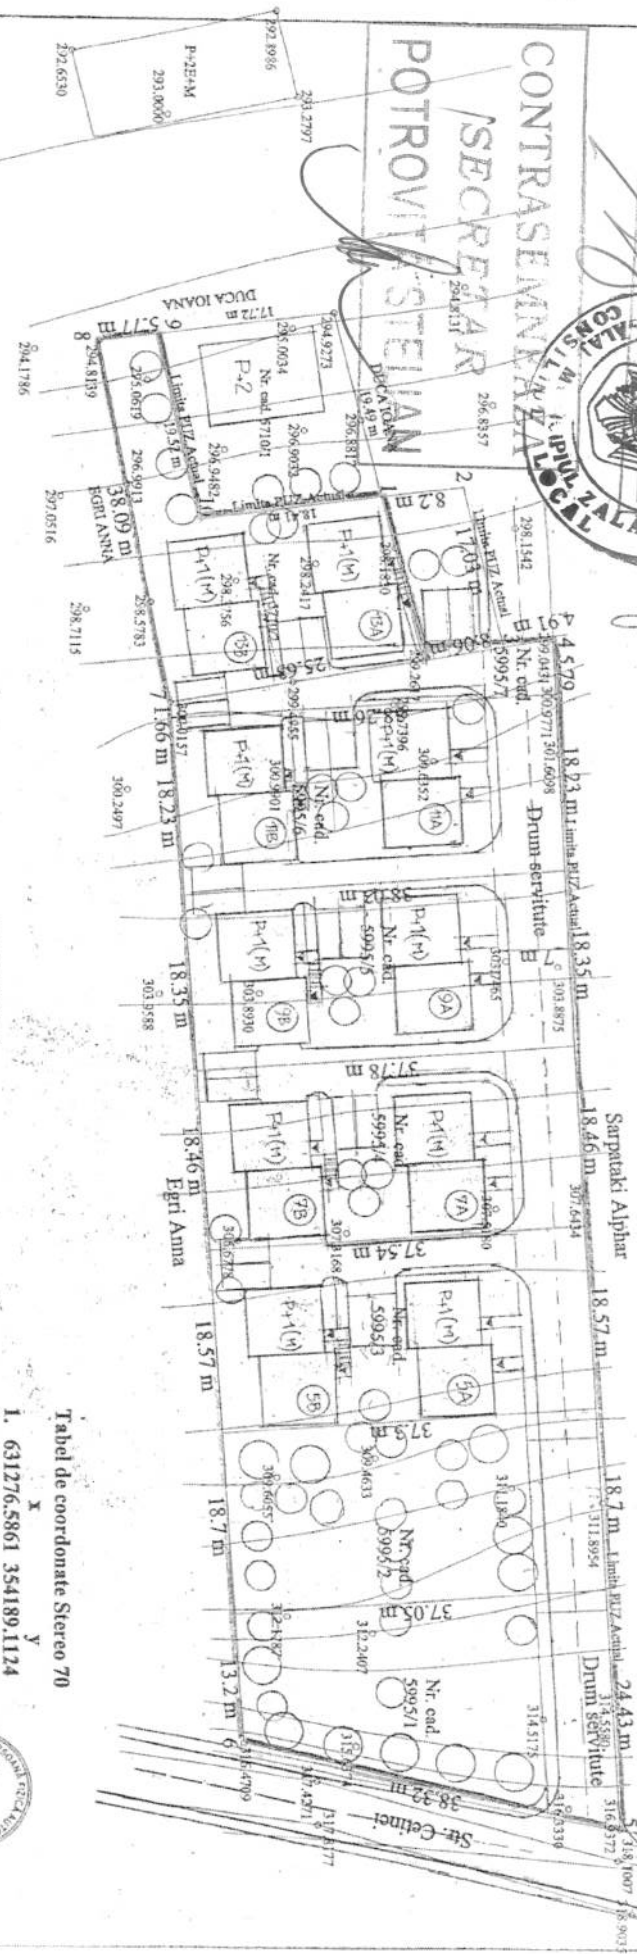

Nr. locuri parcare=20 S=250 mp
 Hmax la coama=8,85m
 H cornisa=4,70m
 Spatii verzi=2080mp (42,8%)
 Circulatii=1297mp
 Categoria de importanta D
 Zona seismică F

Suprafata terenului=4850 mp
 S construita propusa=1120 mp
 S desfasurata propusa=2603,0 mp
 Sudita propusa=2216,0 mp
 Nr locuinte propuse=20

POT propus=(Sc propusa x 100)/S teren=(1120 x 100)/4850
 CUT propus=Sd propusa/Steren=2603/4850=0,53

LEGENDA:
 - CURBE DE NIVEL
 - COTATIIL
 - STALP CURENT
 - PERIM
 - CONSI
 - LIMTI

Tabel de coordonate Stereo 70

X	Y
1.	631276,5861 354189,1124
2.	631284,7105 354188,0105
3.	631288,9438 354204,5013
4.	631293,7647 354203,5785
5.	631301,2977 354325,8705
6.	631263,8537 354317,7025
7.	631255,8607 354210,8365



PROIECTANT GENERAL	P.F.A. HENDEA OTILIA	SEMNATURA	
PROIECTANT DE SPECIALITATE	ING. O. HENDEA	SEMNATURA	
SEF PROIECT	ING. O. HENDEA	SEMNATURA	
ARHITECTURA	ARH. NAGY A	SEMNATURA	
VERIFICATOR		SEMNATURA	
EXPERT ML PAT		SEMNATURA	
CERINTA	REFERAT/EXPERTIZA NR./DATA		
Beneficiar:	DUCA IOAN SIDANIELA	Proiect:	Nr. 61
Faza:	CONSTRUIRE CASA FAMILIALA P.M	P.A.C.	
PLAN DE SITUATIE		Planşa	Nr. 23