



## CONSILIUL LOCAL AL MUNICIPIULUI ZALĂU

450016 - Zalău, Piața Iuliu Maniu, nr. 3, jud. Salaj  
tel/fax: +40-260-661869  
email: primaria@zalausj.ro  
www.zalausj.ro



Certificat RO-3415, pentru  
Sistem de Management al Calitatii  
Conform ISO 9001:2000

### HOTĂRÂREA Nr.233 din 24 august 2009

*Privind acceptarea unei donatii in domeniul public al Municipiului Zalău oferită de proprietarii Silaghi Dumitru și soția Silaghi Lidia*

Consiliul local al municipiului Zalău;

Având în vedere Referatul Arhitectului sef nr. 40171 din 14.08.2009; Oferta de donație autentificată cu Încheierea de autentificare nr.7272/12.08.2009 a notarului public Crecan Ioan Gheorghe precum și schița de dezmembrate a terenului în vederea donării imobilului ,

-Rapoartele comisiilor de specialitate ale Consiliului local al municipiului Zalău

În baza prevederilor art.7 lit.d din Legea nr.213/1998 privind proprietatea publica si regimul juridic al acesteia;

Vazând dispozitiile art. 121 alin 3 din Legea nr.215/2001 privind administrația publică locală, republicată;

În temeiul art.45 alin 3 din Legea nr. 215/2001 privind administrația publică locală, republicată ;

### HOTĂRĂȘTE

**Art.1. (1)** Se acceptă donația fără sarcini, in patrimoniul public al Municipiului Zalău si administrarea Consiliului local al Municipiului Zalău, a terenului intravilan in suprafață de 144 mp, identificat cu CF 51402, nr.top 1860/1/1/3/a/1/b/1/1/1/a/1/a/a/1/a/1/a/2/a/2/2, nr.cadastral 51510, oferită de proprietarii Silaghi Dumitru și soția Silaghi Lidia, în vederea realizarii străzii Iașului, prevăzută în PUZ Dealul Morii .

(2) Se însușește documentația de identificare a terenului care face obiectul donatiei, anexa 1 la prezenta hotarare.

**Art.2.** Cheltuielile privind încheierea actelor de donatie in forma autentica si inscrierea acestora in evidentele de carte funciară se vor suporta de către Consiliul local al Municipiului Zalău .

**Art.3.** Se imputerniceste Primarul municipiului Zalău să semneze, prin delegat, actele autentice de donatie in fața notarului public.

**Art.4.** Cu ducerea la îndeplinire a prezentei hotărâri se încredințează Direcția tehnică si patrimoniul care vor proceda la preluarea efectiva a terenului.

**Art.5.** Prezenta hotărâre se comunică cu :

- Institutiile Prefectului județului Sălaj
- Primarul municipiului Zalău
- Serviciul fond funciar
- Serviciul urbanism si amenajarea teritoriului
- DG.ADP Zalău
- Directia administrație publică locală
- donatori

PREȘEDINTE DE SEDINȚĂ

Pop Eugen



CONTRASEMNEAZĂ,

SECRETAR


Potroviță Stelian

**Plan de amplasament si delimitare a imobilului  
cu propunerea de dezlipire/alipire**

Scara 1: 1000



Nr. top.	Suprafata masurata	Adresa imobilului	
1860/1/1/3/a/1/b/.../1/a/2/a/2	684	Zalau, str. Iasului, extravilan, jud. Salaj.	
Cartea funciara nr.	51402	UAT	ZALAU

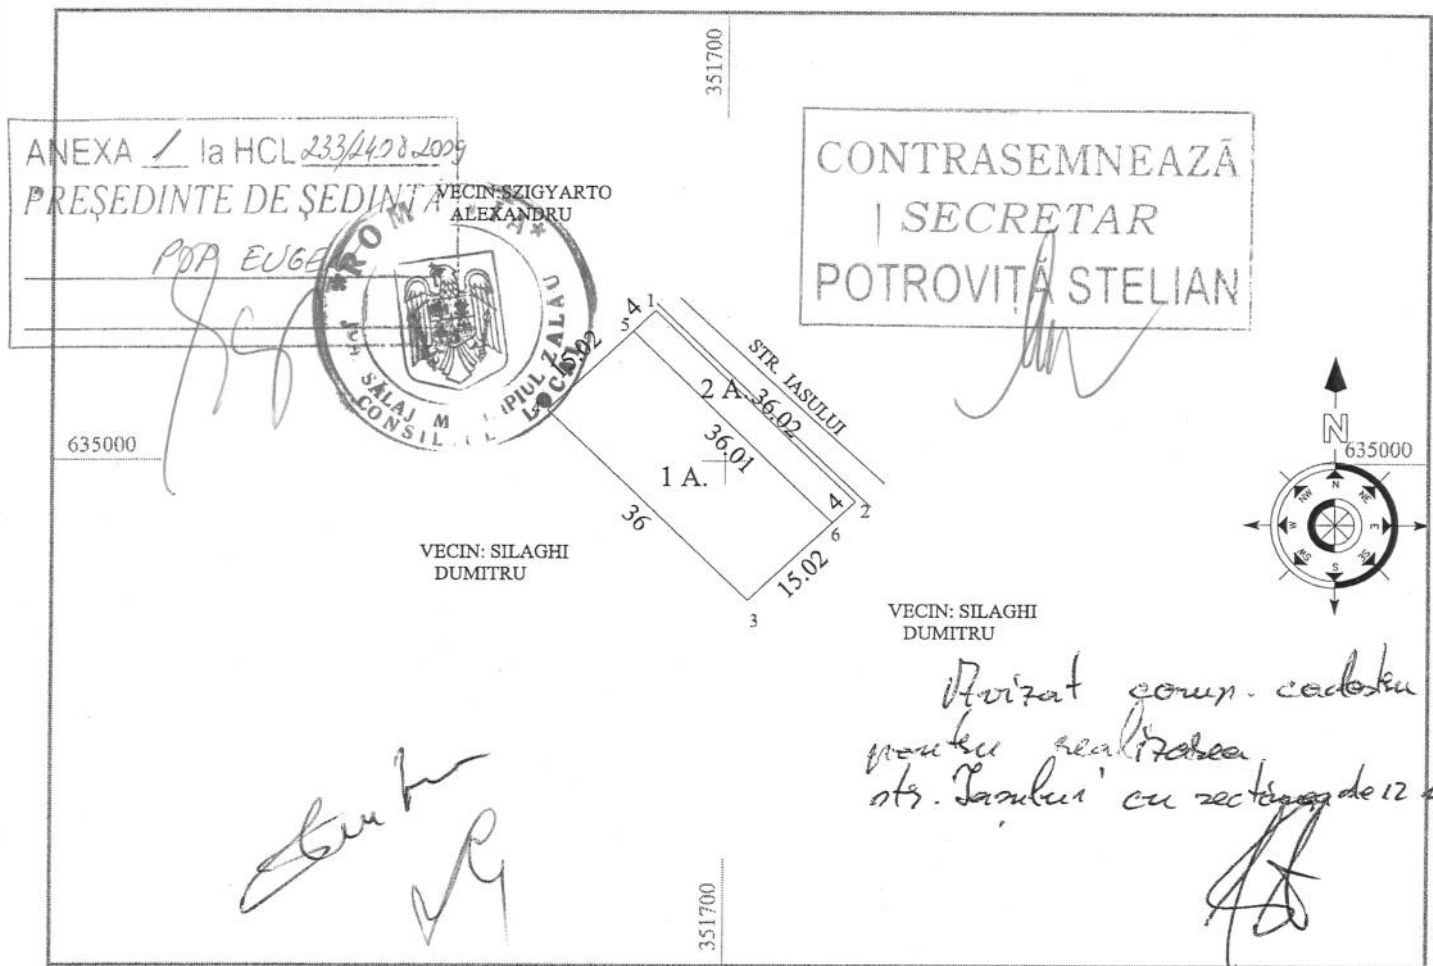

Tabel de miscare parcelara pentru dezlipire/alipire imobil

Situatia actuala (inainte de dezlipire/alipire)					Situatia viitoare (dupa dezlipire/alipire)				
Nr. top.	Suprafata (mp.)	Categoria de folosinta	Descrierea imobilului	Nr. cad.	Nr. top.	Suprafata (mp.)		Categ. de folos.	Descrierea imobilului
						din act	masurata		
1860/1/1/3/a/1/b/.../1/a/2/a/2	684	A	Teren extravilan	51509	1860/1/1/3/a/1/b/.../1/a/2/a/2/1	540	540	1A	Teren extravilan
				51510	1860/1/1/3/a/1/b/.../1/a/2/a/2/2	144	144	2A	Teren extravilan
Total						684	684		



Parafa

O.C.P.I. SALAJ  
CHIS GRIGORE  
tehn. cadastru IA  
14019/16.07.09