



## CONSILIUL LOCAL AL MUNICIPIULUI ZALĂU

450016 - Zalău, Piața Iuliu Maniu, nr. 3, jud.Salaj

tel/fax: +40-260-661869

email: primaria@zalausj.ro

www.zalausj.ro



Certificat RO-3415, pentru  
Sistem de Management al Calitatii  
Conform ISO 9001:2000

### HOTĂRÂREA Nr.234 din 24 august 2009

*Privind acceptarea unei donatii in domeniul public al Municipiului Zalău oferită de proprietarii Lupu Costel și soția Lupu Mariana*

Consiliul local al municipiului Zalău;

Având în vedere Referatul Arhitectului sef nr. 36401 din 27.07.2009; Oferta de donație autenticată cu Încheierea de autentificare nr.5701/17.06.2009 a notarului public Crecan Ioan Gheorghe precum și schița de dezmembrate a terenului în vederea donării imobilului;

Rapoartele comisiilor de specialitate ale Consiliului local al municipiului Zalău;

În baza prevederilor art.7 lit.d din Legea nr.213/1998 privind proprietatea publica si regimul juridic al acesteia;

Vazând dispozitiile art. 121 alin 3 din Legea nr.215/2001 privind administrația publică locală, republicată;

În temeiul art.45 alin 3 din Legea nr. 215/2001 privind administrația publică locală, republicată ;

### HOTĂRĂȘTE

**Art.1. (1)** Se acceptă donația fără sarcini, in patrimoniul public al Municipiului Zalău si administrarea Consiliului local al Municipiului Zalău, a terenului intravilan in suprafață de 60 mp, identificat cu CF 50441, nr.top 927/5/1, nr.cadastral 50635, oferită de proprietarii Lupu Costel și soția Lupu Mariana, în vederea realizării străzii Pârâului, prevăzută în PUZ Pârâului.

(2) Se însușește documentația de identificare a terenului care face obiectul donatiei, anexa 1 la prezenta hotarare.

**Art.2.** Cheltuielile privind încheierea actelor de donatie in forma autentica si inscrierea acestora in evidentele de carte funciară se vor suporta de către Consiliul local al Municipiului Zalău .

**Art.3.** Se imputernicește Primarul municipiului Zalău să semneze, prin delegat, actele autentice de donatie in fața notarului public.

**Art.4.** Cu ducerea la îndeplinire a prezentei hotărâri se încredințează Direcția tehnică si patrimoniul care vor proceda la preluarea efectiva a terenului.

**Art.5.** Prezenta hotărâre se comunică cu :

- Instituti Prefectului județul Sălaj
- Primarul municipiului Zalău
- Serviciul fond funciar
- Serviciul urbanism si amenajarea teritoriului
- DG.ADP Zalău
- Directia administrație publică locală
- donatori

PREȘEDINTE DE ȘEDINȚĂ

Pop Eugen

DAPL-SJ/BL/5 ex.



CONTRASEMNEAZĂ,

SECRETAR


Potroviță Stelian

10721/02.06.09

PLAN DE AMPLASAMENT ȘI DELIMITARE A IMOBILULUI  
CU PROPUNEREA DE DEZLIPIRE - EXTRAVILAN  
Scara 1:300

Nr.cad.	Suprafața măsurată	Adresa imobilului
927/5	500 mp	Mun. Zalău, Str. Paraului
EXTRAS DE CARTE FUNCIARA PENTRU INFORMARE nr 50441, provenita din conversia de pe hartie a CF nr. 57/N,nr. Cad.. 927/5 eliberata la data de 27.05.200		UAT: Zalău

NOTAR PUBLIC

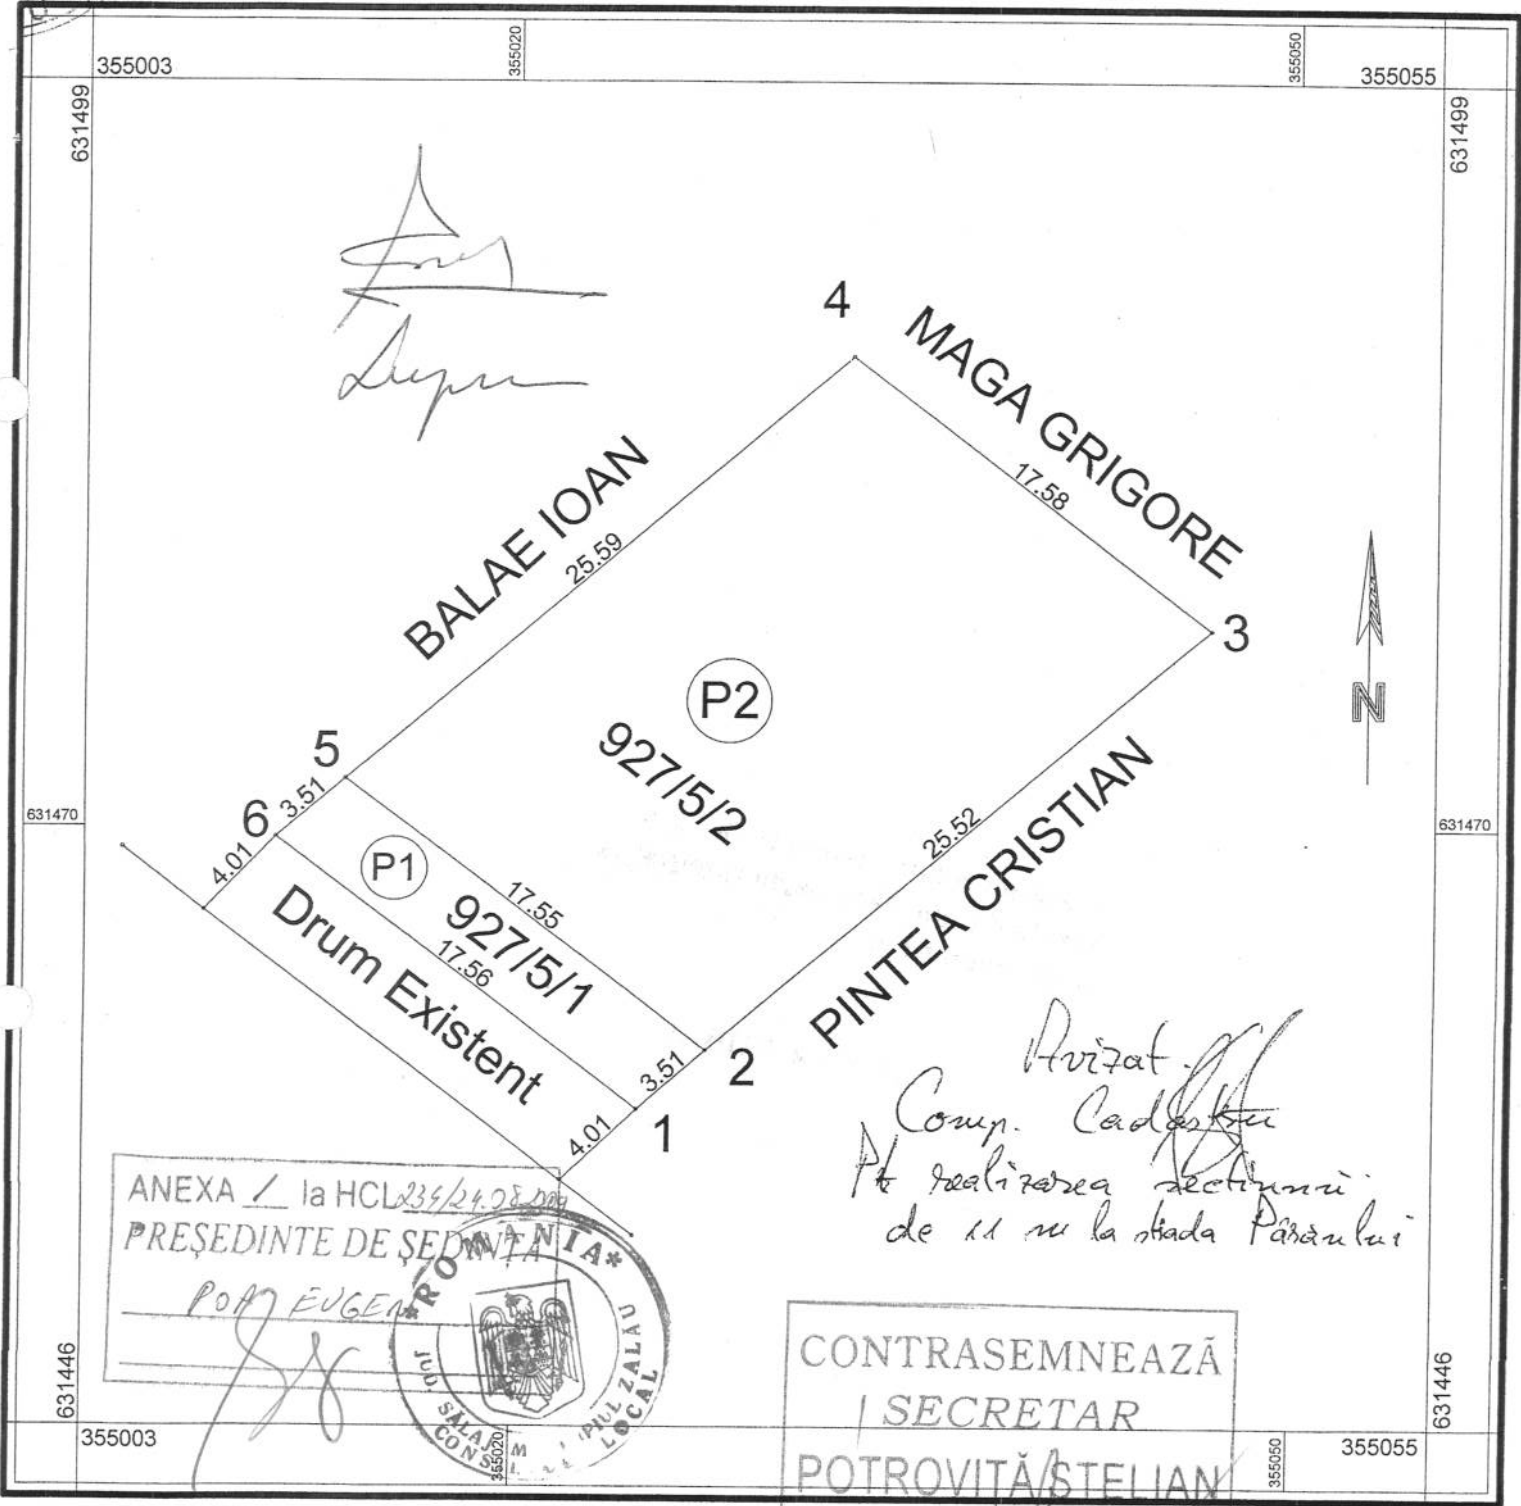

*Supra*

*Avizat  
Comp. Cadastru  
Pt realizarea sectiunii  
de 11 m la strada Paraului*

ANEXA / la HCL 239/24.08.2009  
PREȘEDINTE DE ȘEDINȚĂ  
POA EUGEN

CONTRASEMNEAZĂ  
SECRETAR  
POTROVIȚĂ STELIAN

15