



CONSILIUL LOCAL AL MUNICIPIULUI ZALĂU

450016 - Zalău, Piața Iuliu Maniu, nr. 3, jud. Salaj

tel/fax: +40-260-661869

email: primaria@zalausj.ro

www.zalausj.ro



Certificat RO-3415, pentru
Sistem de Management al Calitatii
Conform ISO 9001:2000

HOTĂRÂREA NR.328 din 7 decembrie 2009

privind aprobarea desfășurării de către operatorul de transport SC Tur Cento Trans SRL -Bădăcin de activități conexe transportului rutier –respectiv de autogară în municipiul Zalău ,str.Tudor Vladimirescu nr.58

Consiliul local al municipiului Zalău;

Având în vedere:

- Prevederile art.126 alin.1 lit d din Ordinul nr. 1892 din 17 octombrie 2006 pentru aprobarea Normelor privind organizarea și efectuarea transporturilor rutiere și a activităților conexe acestora,
- Solicitarea nr.57.987/17.11.2009 a operatorului de transport SC Tur Cento Trans SRL –Bădăcin,
- Rapoartele comisiilor de specialitate ale consiliului local,
- Referatul Direcției tehnice nr.58.959 /23.11.2009 ;

În conformitate cu prevederile art.36 alin.3 lit.d, art.36 alin.6 lit.a pct.19, art.36 alin.9 și art.45 alin.1 din Legea administrației publice locale nr.215/2001, republicată,

HOTĂRĂȘTE:

Art.1.Se aprobă desfășurarea de către operatorul de transport SC Tur Cento Trans SRL – Bădăcin a activității conexe transportului rutier –respectiv aceea de autogară, în municipiul Zalău , str.Tudor Vladimirescu nr.58,pe amplasamentul identificat conform planului de situație anexat,ce constituie anexa 1 la prezenta hotărâre.

Art.2.Cu ducerea la îndeplinire se încredințează Direcția tehnică.

Art.3.Prezenta hotărâre se comunică cu:

- Instituția Prefectului - județul Sălaj
- Primarul municipiului Zalău
- Direcția administrație publică locală
- SC Tur Cento Trans SRL Badacin
- Direcția tehnică .
- d-na viceprimar Coța Gabriela Daniela

PREȘEDINTE DE ȘEDINȚĂ
Pop Eugen



CONTRASEMNEAZĂ,
SECRETAR
Potroviță Stelian


DAPL/AC/2 EX.

ANEXA 1 la HCL 328/7.12.2009
PREȘEDINTE DE ȘEDINȚĂ
TOB EUGEN.



CONȚRASEMNEAZĂ
SECRETAR
PODROVINA STELIAN

UNICARM
BLOC GULIVER

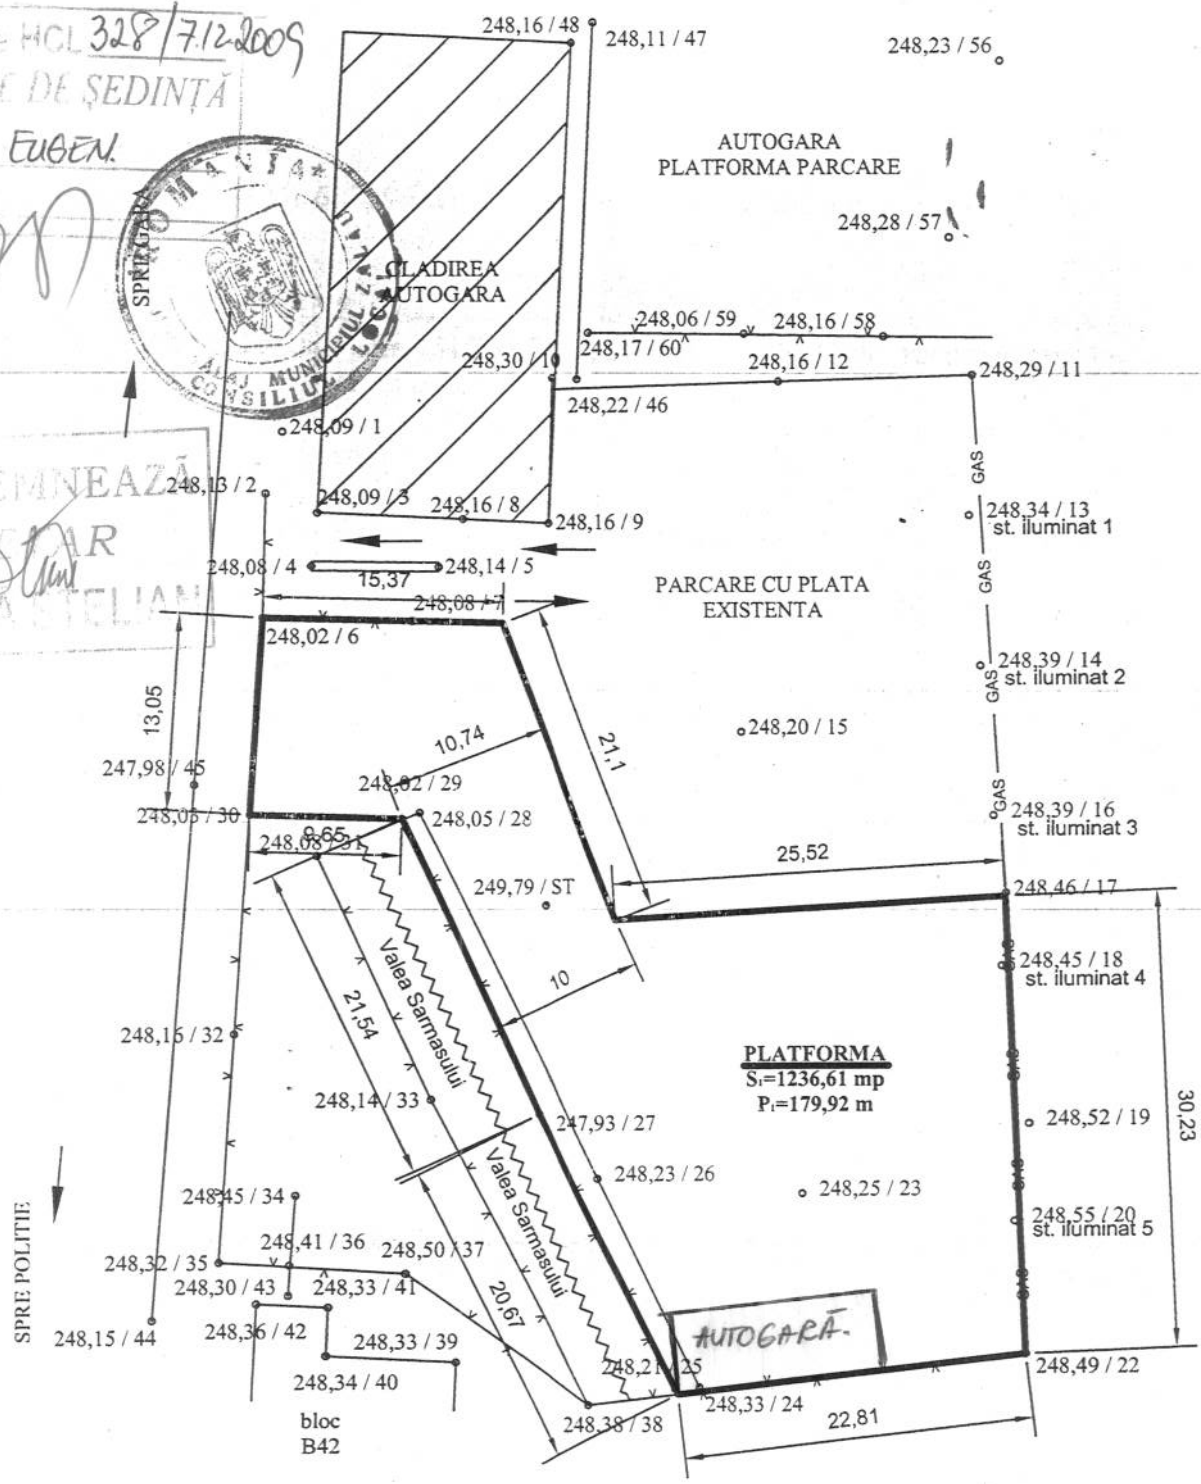

PLAN DE SITUATIE
scara: 1:500

SC TERMAL SRL

M. Mancea



TUR CENTO TRAVS SRL.



TOCA TRANS SRL



M. Mancea

Abonamente

Casa Bilete

Informatii

Usa Caserie

ANEXA 1 la HCL 328 / 7.12.2009

PREȘEDINTE DE ȘEDINȚĂ

for Luce



SALA AȘTEPTARE

CONTRASEMNEAZĂ

SECRETAR

P. Stelian
POTROVIȚA STELIAN

Usa Acces

Usa Bagaje

Sala
Bagaje de
Mana

L 11

L 10

L 9

L 8

L 7

L 6

L 5

L 4

L 3

L 2

L 1

L 22

L 21

L 20

L 19

L 18

L 17

L 16

L 15

L 14

L 13

L 12

L 33

L 32

L 31

L 30

L 29

L 28

L 27

L 26

L 25

L 24

L 23

CENTOTRANS

Transport Intern și Internațional de Persoane

S.C. Tur Cento Trans S.R.L. Sediul social: str. Principală, nr.8/A, Bădăcin, com. Pericei, jud. Sălaj, România

Adresa de corespondență/Sediul central: Zalău, str. Tudor Vladimirescu, bl. D53, parter, Sălaj, România

Nr. Reg. Com.: J31/261/16.09.2002; C.U.I.: R 14881539

Tel./Fax: +40 260 606143, 606144, 606243, 606244, 606343, 606344; Mobil: +40 745 797358 E-mail: cento@zalau.astral.ro, office@cento.ro

Nr.442/17.11.2009

S. Telmăș
h. h. h.



Catre,

Consiliul Local Zalău

Subsemnatul Fagarasi Stefan Adrian, administrator la SC TUR CENTO TRANS SRL cu sediul in Loc. Badacin, Nr.8/A, Com. Pericei, Jud. Salaj, cod fiscal 14881539, inregistrata la Reg. Com. cu nr.J31/261/2002, va solicit sa aprobat functionarea autogarii SC TUR CENTO TRANS SRL in Zalău, Str. Tudor Vladimirescu, Nr.58, jud. Salaj (spatiu inchiriat de la SC TERMAL SRL , cf. contractului de inchiriere nr.5/11.03.2009).

ADMINISTRATOR
Fagarasi Stefan Adrian

Banca Transilvania Zalău RO83 BTRL 0320 1202 2260 57XX ROL
Leumi Bank Zalău RO17 DAFB 1011 0004 4652 RO01 ROL
Volksbank Cluj RO73 VBBU 2511 CJ03 1600 2701 ROL

Banca Transilvania Zalău RO32 BTRL 0320 4202 2260 57XX EUR
Leumi Bank Zalău RO71 DAFB 1011 0004 4652 EU01 EUR
Volksbank Cluj RO11 VBBU 2511 CJ03 1600 1101 EUR
Trezoreria Șimleu Silvaniei: RO62 TREZ 5635 069X XX00 0365

247,90 / 55

ANEXA 1 HCL 328/7/12.2009
PREȘEDINTE DE ȘEDINȚĂ
TOP EUGEN.

SPRE GARĂ



AUTOGARĂ
PLATFORMA PARCARE

248,28 / 57

248,06 / 59 248,16 / 58
248,17 / 60 248,16 / 12

248,30 / 10

248,22 / 46

248,29 / 11

248,09 / 1

248,09 / 3

248,14 / 5

PARCARE CU PLATA
EXISTENTA

248,34 / 13
st. iluminat 1

CONTRASEMNEAZĂ
SECRETAR
POPOVIȚA STELIAN

248,13 / 2

248,08 / 4

248,08 / 7

GAS

GAS

GAS

GAS

GAS

GAS

GAS

GAS

GAS

GAS

GAS

GAS

GAS

GAS

GAS

GAS

GAS

GAS

GAS

GAS

13,05

247,98 / 45

248,05 / 30

248,02 / 6

248,02 / 29

248,05 / 28

249,79 / ST

248,20 / 15

248,34 / 13
st. iluminat 1

248,39 / 14
st. iluminat 2

248,39 / 16
st. iluminat 3

248,45 / 18
st. iluminat 4

248,52 / 19

248,55 / 20
st. iluminat 5

248,49 / 22

PLATFORMA
S_i=1236,61 mp
P_i=179,92 m

UNICARM
BLOC GULIVER

SPRE POLITIE

248,16 / 32

248,45 / 34

248,32 / 35

248,30 / 43

248,15 / 44

248,36 / 42

248,33 / 39

248,34 / 40

bloc
B42

Valea Sarmasului

Valea Sarmasului

Valea Sarmasului

Valea Sarmasului

10,74

21,1

8,65

21,54

20,67

10

AUTOGARĂ

248,21 / 25

248,33 / 24

PLAN DE SITUATIE
scara: 1:500

30,23

ABO MILL SA Zalău
(SC PROD PAN SA)

SC TERMAL SRL

TUR CENTO TRAVUS SRL

TOJA TRANS SRL

Mtaucea



Mtaucea