



# CONSILIUL LOCAL AL MUNICIPIULUI ZALĂU

450016 - Zalau, Piața Iuliu Maniu, nr. 3, jud.Salaj

tel/fax: +40-260-661869

email: primaria@zalausj.ro

www.zalausj.ro



Certificat RO-3415, pentru  
Sistem de Management al Calitatii  
Conform ISO 9001:2000

## HOTĂRÂREA NR. 69 din 24 martie 2009

*privind atribuirea denumirii de "PARCUL ROTARY" parcului de joacă situat în Municipiul Zalău –cartier Brădet delimitat de blocurile N8-N12,G7-G9 ,D97-D101*

Consiliul local al municipiului Zalău;

Având în vedere Referatul Direcției tehnice nr.13.690 din 12.03.2009 ;

În conformitate cu prevederile art.2 lit d din OG nr.63/2002 privind atribuirea sau schimbarea de denumiri aprobată prin Legea nr.48/2003;

În temeiul art.36 alin.5 lit "d" din Legea nr.215/2001 privind administrația publică locală cu modificările ulterioare

In baza prevederile art.45 alin.3 din Legea nr.215/2001 privind administrația publică locală cu modificările ulterioare ;

### HOTĂRĂȘTE:

Art.1. *Se atribuie denumirea de " PARCUL ROTARY " parcului de joacă situat în Municipiul Zalău –cartier Brădet, delimitat de blocurile N8-N12,G7-G9 ,D97-D101 și identificat conform anexei 1 la prezenta hotărâre.*

Art.2.Cu ducerea la îndeplinire a prezentei hotărâri se încredințează Direcției tehnice .

Art.3.Prezenta hotărâre se comunică cu :

- Institua Prefectului județului Sălaj
- Primarul municipiului Zalău
- Direcția administrație publică locală
- Direcția economica si tehnica
- mass-media locala.
- Serviciul urbanism si amenajarea teritoriului
- Centrul de relatii cu publicul
- Direcția patrimoniului.

**PREȘEDINTE DE ȘEDINȚĂ**

Gîrdan Emanoil



**CONTRASEMNEAZĂ,**


**SECRETAR**

Potroviță Stelian


DAPL/AC/2 EX.

PLAN DE SITUATIE  
ZONA PARC ROTARY , CARTIER BRADET

EXTRAS DIN CADASTRUL IMOBILIAR EDILITAR  
SCARA 1:1000

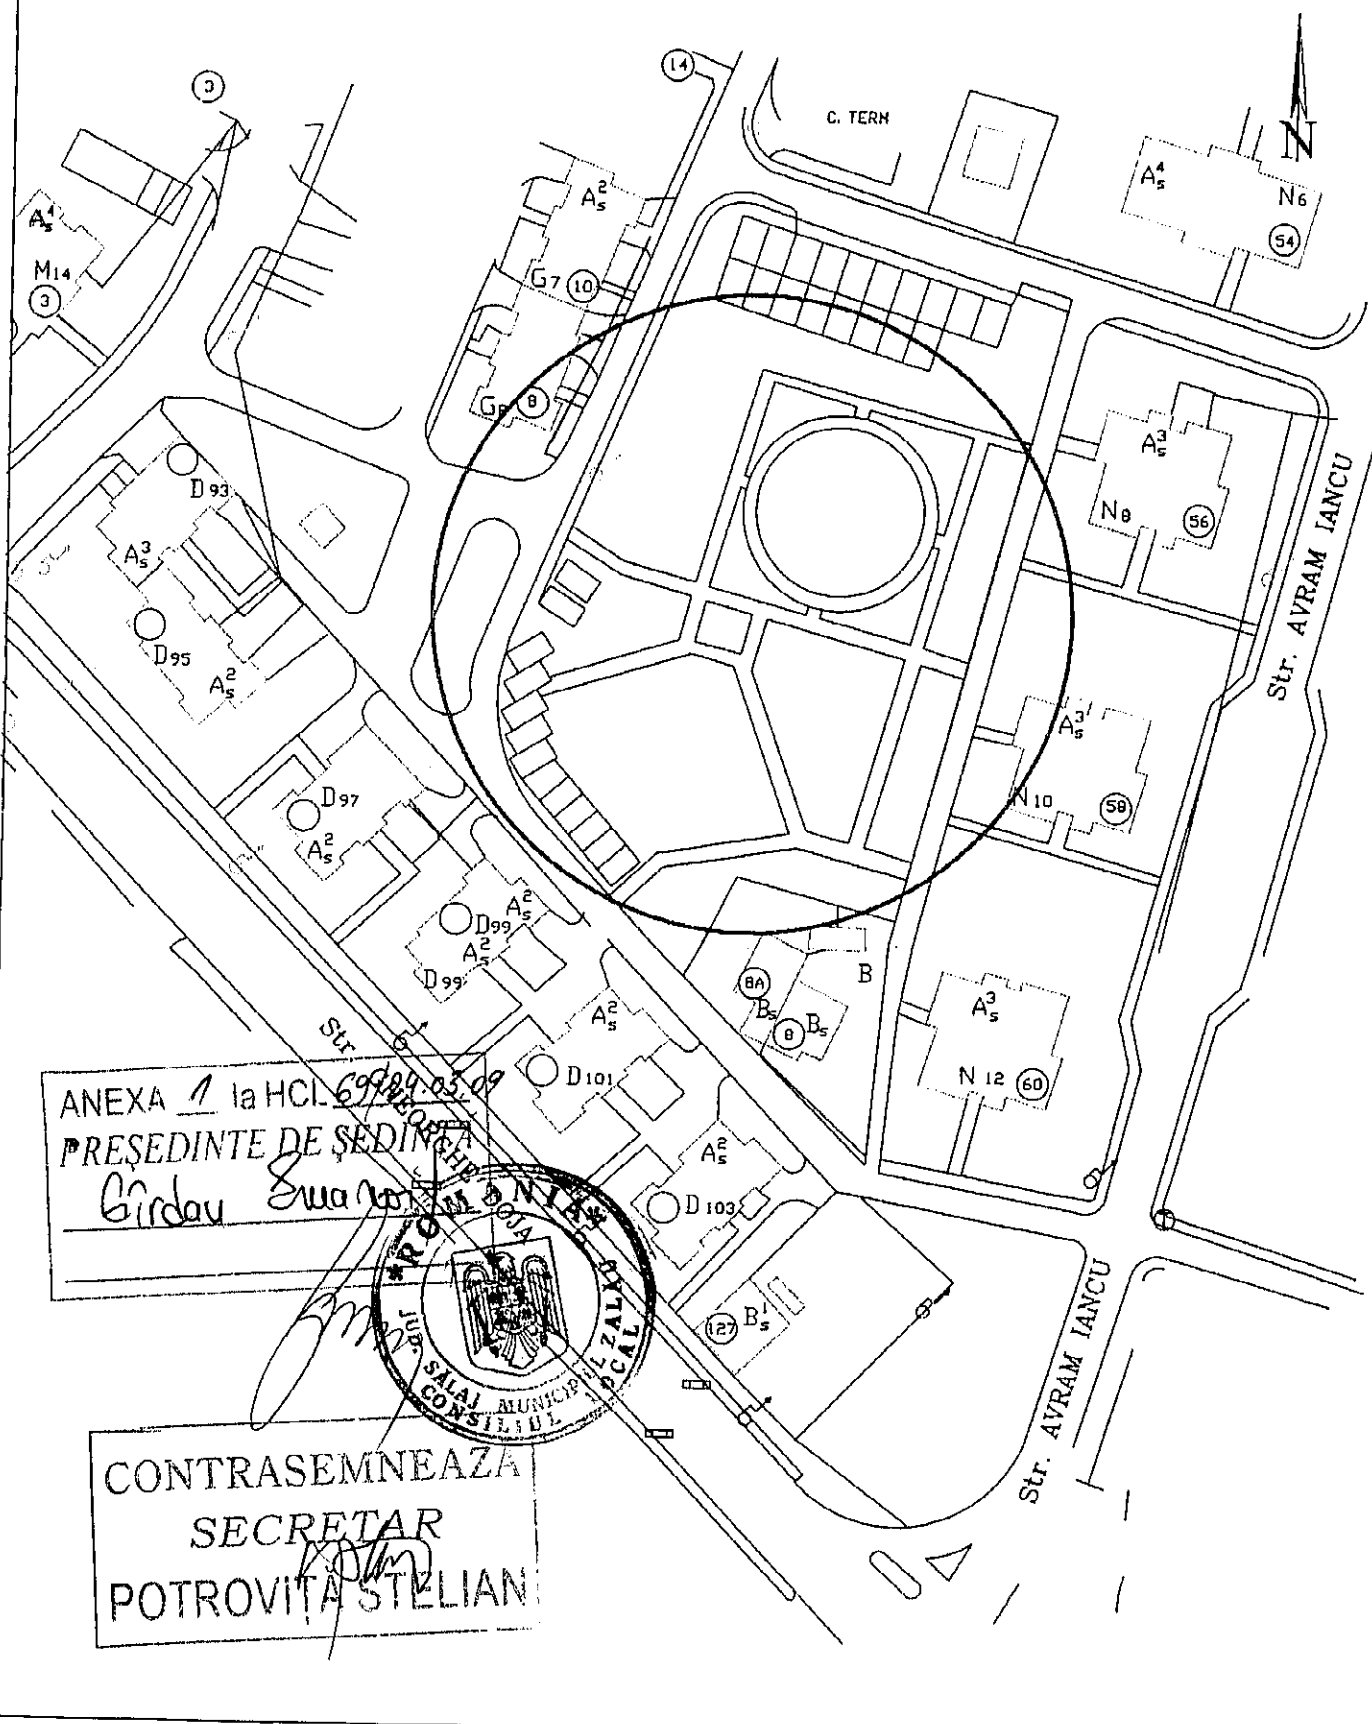

ANEXA 1 la HCL 699/29.03.09  
PRESEDINTE DE SEDINTA  
Girdau Swar

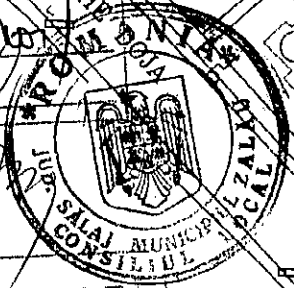

CONTRASEMNEAZA  
SECRETAR  
POTROVITA STELIAN