



MUNICIPIUL ZALĂU CONSILIUL LOCAL

450016 - Zalău, Piața Iuliu Maniu nr.3, Județul Sălaj
Telefon: (40)/260/610550 Fax: (40)/260/661869
<http://www.zalausj.ro> e-mail: primaria@zalausj.ro

HOTĂRÂREA nr.152 din 18 iulie 2011

**privind acceptarea unei donații în domeniul public al Municipiului Zalău oferită de
proprietarii Csiki Francisc și Csiki Hajnal Gyongyver**

Consiliul local al municipiului Zalău:

Având în vedere Referatul Arhitectului șef nr.29167 din 07.07.2011, Oferta de donație autenticată cu Încheierea de autentificare nr.416 din 01.04.2011 a notarului public Majer Gabriela precum și schița de dezmembrare a terenului în vederea donării imobilului,

Raportul comisiilor de specialitate ale Consiliului local al municipiului Zalău;

În baza prevederilor art.7 lit.d din Legea nr.213/1998 privind proprietatea publică și regimul juridic al acesteia;

Văzând dispozițiile art.121 alin.3 din Legea nr.215/2001 privind administrația publică locală, republicată;

În temeiul art.45 alin.3 din Legea nr.215/2001 privind administrația publică locală, republicată;

HOTĂRĂȘTE

Art.1.(1) Se acceptă donația fără sarcini, în patrimoniul public al Municipiului Zalău și administrarea Consiliului local al Municipiului Zalău, a **terenului intravilan în suprafață de 124 mp., identificat cu CF nr.57287 Zalău nr. cadastral 57287** evaluat la suma de 3720 lei, oferit de **Csiki Francisc și Csiki Hajnal Gyongyver**, în vederea asigurării realizării **Aleei Maria Doamna**, conform **PUZ Ferma Meseș**.

(2) Se însușește documentația de identificare a terenului care face obiectul donației, anexa 1 la prezenta hotărâre.

Art.2. Cheltuielile privind încheierea actelor de donație în formă autentică și înscrierea acestora în evidențele de carte funciară se vor suporta de către Consiliul local al Municipiului Zalău.

Art.3. Se împuternicește Primarul municipiului Zalău să semneze prin delegat, actele autentice de donație în fața notarului public.

Art.4. Cu ducerea la îndeplinire a prezentei hotărâri se încredințează Direcția tehnică și Direcția Patrimoniu care vor proceda la preluarea efectivă a terenului.

Art.5. Prezenta hotărâre se comunică cu:

- Instituția Prefectului județului Sălaj
- Primarul municipiului Zalău
- Serviciul Fond funciar
- Direcția administrație publică locală
- Serviciul urbanism și amenajarea teritoriului
- Direcția Generală A.D.P Zalău, Direcția Patrimoniu, Direcția Tehnică
- donatori

PREȘEDINTE DE ȘEDINȚĂ

Pop Eugen

DAP-SJ/DC/1EX.




CONTRASEMNEAZĂ
SECRETAR

Potroviță Stelian

Plan de amplasament si delimitare a imobilului cu propunerea de dezlipire
Scara 1: 1000

Nr. Cad.	Suprafata Masurata (mp)	Adresa Imobilului	
56933	2147	ZALĂU, INTRAVILAN	
Cartea Funciara nr.	56933	UAT	ZALĂU

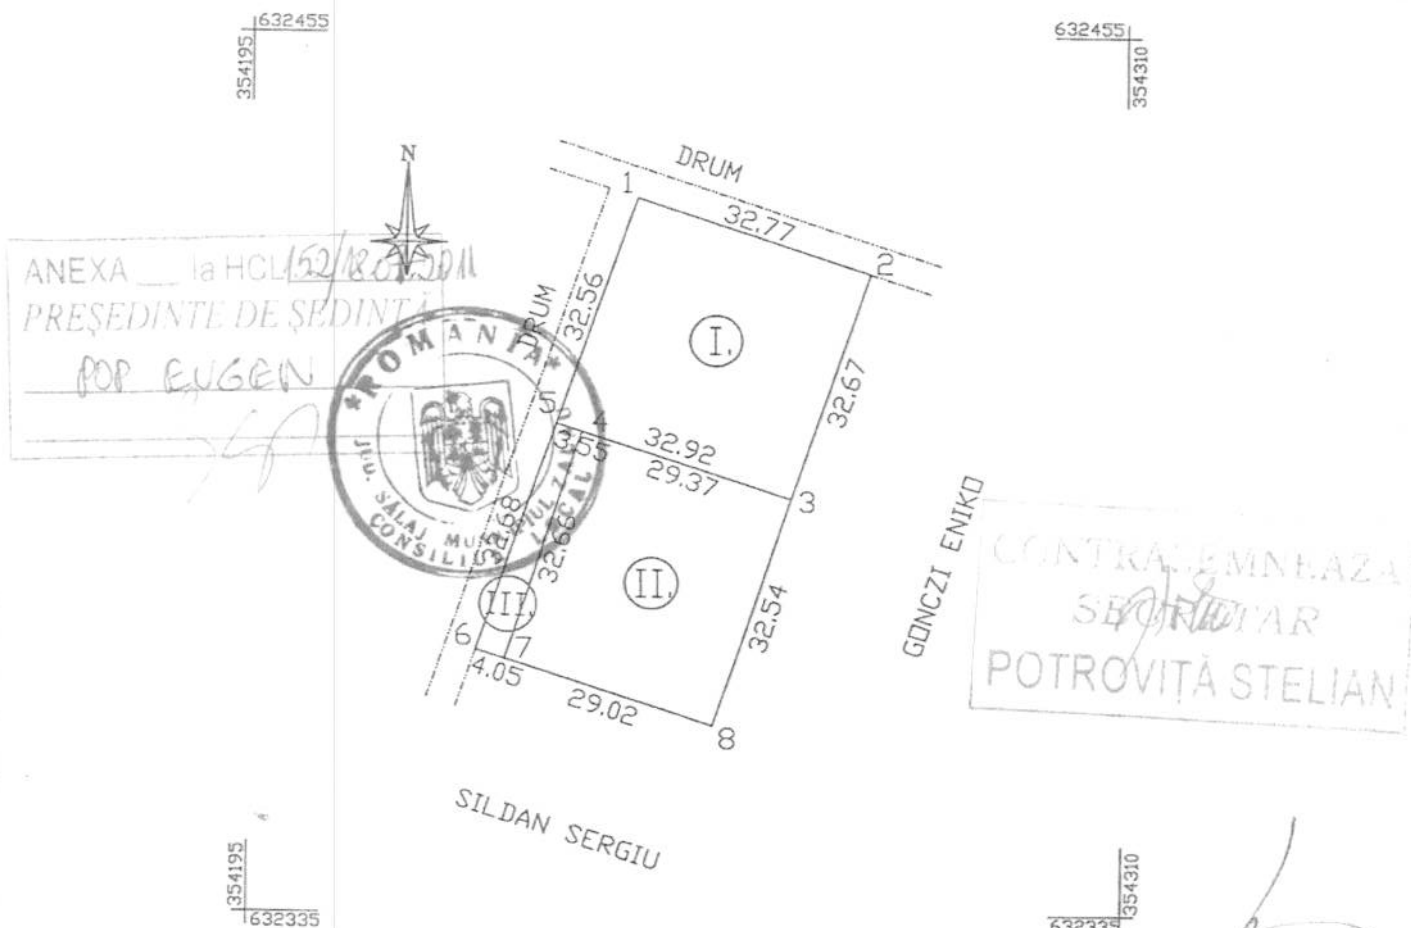

Tabel de miscare parcelare pentru dezlipire imobil

Situatia Actuala (inainte de dezlipire)						Situatia Viitoare (dupa dezlipire)				
Nr. C.F.	Nr. CAD.	Supr. Act (mp)	Supr. Mas. (mp)	Categ. De folo sinta	Deser. Imobilu lui	Nr. CADASTRAL	Supr. Act (mp)	Supr. Mas. (mp)	Categ. De folo sinta	Descrierea imobilului
56933	56933	2147	2147	L	TEREN INTRAVILAN	I. 57285	1071	1071	L	TEREN INTRAVILAN
						II. 57286	952	952	L	TEREN INTRAVILAN
						III. 57287	124	124	L	TEREN INTRAVILAN
						Total	2147	2147		

Executant,
CSIKI FERENC ATTILA
Seria: RO-SJ-F, Nr: 0082
Data 09/03/2011


5842/17.03.02

Parafa


Data:
Stampila BCPI

Plan de amplasament si delimitare a imobilului
Scara 1: 1000

Nr. Cad.	Suprafata Masurata (mp)	Adresa Imobilului
57287	124	ZALĂU, INTRAVILAN
Cartea Funciara nr.	UAT	ZALĂU

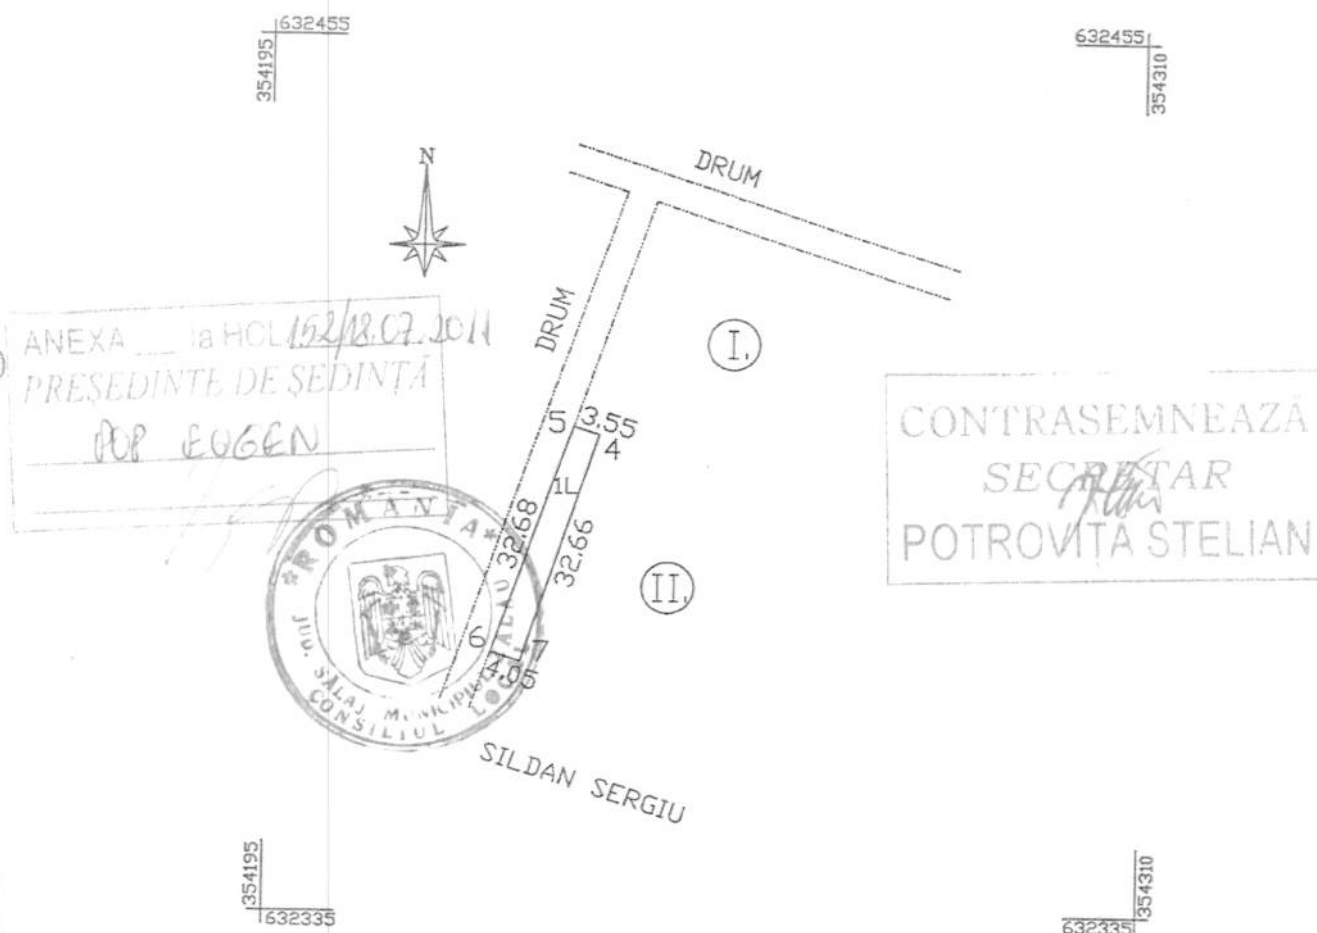

A. Date referitoare la teren				
Nr.parcela	Categorie de folosinta	Suprafata (mp)	Valoare de impozitare (lei)	Mentiuni
1	L	124	6076	Intravilan, neimprejmuit
Total				
B. Date referitoare la constructii				
Cod constr.	Suprafata construita la sol (mp)		Valoare de impozitare (lei)	Mentiuni
Total				
Sistem de proiectie: <i>Stereografic 1970</i>			Executant CSIKI FERENC ATTILA Seria: RO-SJ-F, Nr: 0082 Data: 09/03/2011 Se confirma suprafata din masuratori si Introducerea imobilului in baza de date Parafa: Semnatura si data: Stampila BCPI: 17.03.2011 O.C.PI. SALAJ HENTER ALADAR Inspector	
Pct.	E(m)	N(m)		
5	354235.17	632401.79		
4	354238.55	632400.67		
7	354228.53	632369.59		
6	354224.68	632370.84		
Suprafata totala masurata = 124 mp				
Suprafata din act = 124 mp				

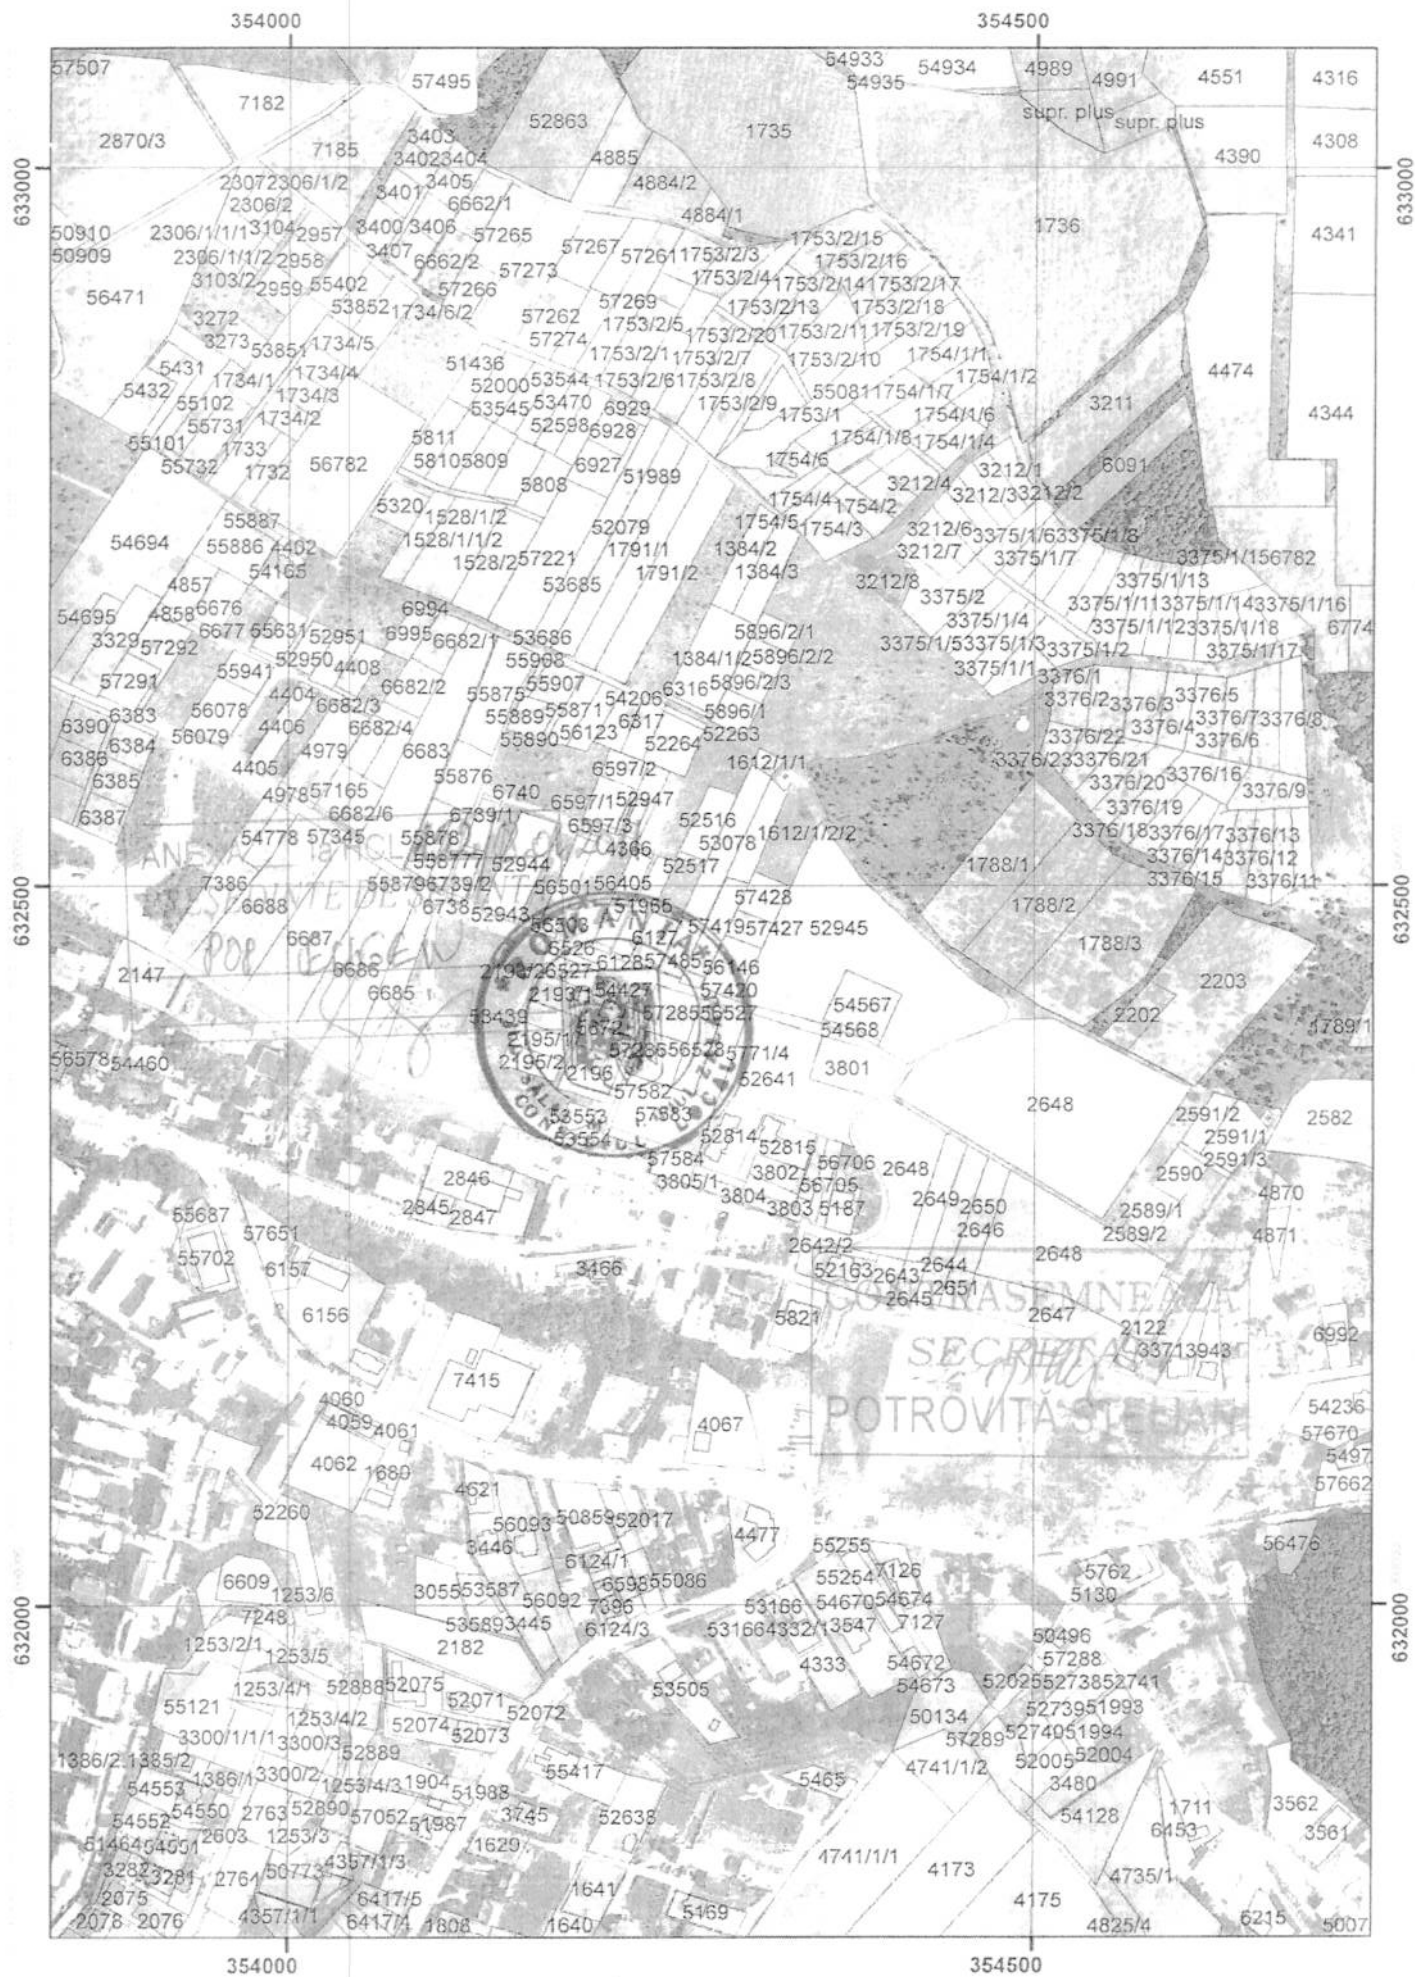

Oficiul de Cadastru și Publicitate Imobiliară SALAJ
Biroul de Cadastru și Publicitate Imobiliară Zalau

EXTRAS DE CARTE FUNCIARA pentru INFORMARE

A. Partea I. (Foaie de avere)

CARTE FUNCIARA NR. 57287
Comuna/Oras/Municipiu: Zalau
Nr. cadastral / Nr. topografic vechi imobil:
Top: -

TEREN intravilan
Adresa: Zalau

Nr. Crt.	Nr. cadastral / Nr. topografic	Suprafata (mp)	Observatii / Referinte
A1	57287	Din acte: 124; Masurata: 124	-

B. Partea II. (Foaie de proprietate)

CARTE FUNCIARA NR. 57287
Comuna/Oras/Municipiu: Zalau

Inscrieri privitoare la proprietate			Observatii / Referinte
	7554 / 04.04.2011		
	Act act notarial, Contract de vanzare-cumparare nr. 205, 09.09.2009, emis de BNP MAJER GABRIELA		
2	Intabulare, drept de PROPRIETATE, prin cumparare, dobandit prin Conventie, cota actuala 1.073 / 2.147		A1 pozitie transcrisa din CF 56933/ Zalau, inscrisa prin incheierea nr. 3014 din 14/02/2011;
1	CSIKI FRANCISC , sot		
2	CSIKI HAJNAL GYONGYVER , sotie		
	Act act notarial, 940, 12.11.2010, emis de NP MAJER GABRIELA		
3	Intabulare, drept de PROPRIETATE, prin cumparare, dobandit prin Conventie, cota actuala 1.074 / 2.147		A1 pozitie transcrisa din CF 56933/ Zalau, inscrisa prin incheierea nr. 3014 din 14/02/2011;
1	CSIKI FRANCISC si sotia		
2	CSIKI HAJNAL- GYONGYVER		

C. Partea III. (Foaie de sarcini)

AGENTIA NATIONALA DE CADASTRU SI PUBLICITATE IMOBILIARA
BIROU DE CADASTRU SI PUBLICITATE IMOBILIARA
ZALAU
CARTE FUNCIARA NR. 57287
Comuna/Oras/Municipiu: Zalau

Inscrieri privitoare la sarcini	Observatii / Referinte
NU SUNT	

Date referitoare la teren

Nr. Crt.	Categoria de folosinta	Intravilar	Suprafata (mp)	Nr. tarla	Nr. parcela	Nr. Topografic	Observatii / Referinte
1	livada	DA	124	-	-	-	INTRAVILAN, NEIMPREJMUIT

Lungime Segmente

1) Valorile lungimilor segmentelor sunt obtinute din proiectie in plan.

Punct inceput	Punct sfarsit	Lungime segment ** (m)
1	2	4
2	3	33
3	4	4
4	1	33

** Lungimile segmentelor sunt determinate in planul de proiectie Stereo 70 si sunt rotunjite la metru.

*** Distanța dintre puncte este formata din segmente cumulate ce sunt mai mici decat valoarea 1 metru.

Certific ca prezentul extras corespunde intrutotul cu pozitiile in vigoare din cartea funciara originala, pastrata de acest birou.
Prezentul extras de carte funciara nu este valabil la incheierea actelor autentificate de notarul public.
S-a achitat tariful de 180 RON, chitanta nr. 0073509/01-04-2011, pentru serviciul de publicitate imobiliara 222,

Asistent - registrator,
ADRIANA POCOLA

