



MUNICIPIUL ZALĂU

CONSILIUL LOCAL

450016 - Zalău, Piața Iuliu Maniu nr.3, Județul Sălaj
Telefon: (40)/260/610550 Fax: (40)/260/661869
<http://www.zalausj.ro> e-mail: primaria@zalausj.ro

HOTĂRÂREA nr.3

din 17 ianuarie 2011

Privind acceptarea unei donații în domeniul public al Municipiului Zalău oferită de proprietarii Holhoș Samoilă și soția Holhoș Ramona

Consiliul local al municipiului Zalău:

Având în vedere Referatul Arhitectului șef nr.54518 din 16.12.2010, Oferta de donație autenticată cu Încheierea de autentificare nr.2055 din 25.11.2010 a notarului public Ciupe Dan Andrei precum și schița de dezmembrare a terenului în vederea donării imobilului,

Raportul comisiilor de specialitate ale Consiliului local al municipiului Zalău;

În baza prevederilor art.7 lit.d din Legea nr.213/1998 privind proprietatea publică și regimul juridic al acesteia;

Văzând dispozițiile art.121 alin.3 din Legea nr.215/2001 privind administrația publică locală, republicată;

În temeiul art.45 alin.3 din Legea nr.215/2001 privind administrația publică locală, republicată;

HOTĂRĂȘTE

Art.1.(1) Se acceptă donația fără sarcini, în patrimoniul public al Municipiului Zalău și administrarea Consiliului local al Municipiului Zalău, a **terenului intravilan în suprafață de 96 mp., identificat cu CF nr.56260 nr. cadastral 56260, evaluat la suma de 5000 lei, oferit de Holhoș Samoilă și soția Holhoș Ramona**, în vederea asigurării realizării străzii **Petru Rareș**, conform PUZ Ferma Meseș.

(2) Se însușește documentația de identificare a terenului care face obiectul donației, anexa 1 la prezenta hotărâre.

Art.2. Cheltuielile privind încheierea actelor de donație în formă autentică și înscrierea acestora în evidențele de carte funciară se vor suporta de către Consiliul local al Municipiului Zalău.

Art.3. Se împuternicește Primarul municipiului Zalău să semneze prin delegat, actele autentice de donație în fața notarului public.

Art.4. Cu ducerea la îndeplinire a prezentei hotărâri se încredințează Direcția tehnică și Direcția Patrimoniu care vor proceda la preluarea efectivă a terenului.

Art.5. Prezenta hotărâre se comunică cu:

- Instituția Prefectului județului Sălaj
- Primarul municipiului Zalău
- Serviciul Fond funciar
- Direcția administrație publică locală
- Serviciul urbanism și amenajarea teritoriului
- Direcția Generală A.D.P Zalău, Direcția Patrimoniu, Direcția Tehnică
- donatori

PREȘEDINTE DE ȘEDINȚĂ

Pop Eugen

DAP-SJ/DC/5EX.



CONTRASEMNEAZĂ


SECRETAR

Petroviță Stelian

**Plan de amplasament si delimitare a imobilului
cu propunerea de dezlipire/alipire**

Scara 1: 1000

Nr. cadastral	Suprafata masurata	Adresa imobilului	
	867 mp.	Zalau, intravilan, jud. Salaj.	
Cartea funciara nr.	54089	UAT	ZALAU

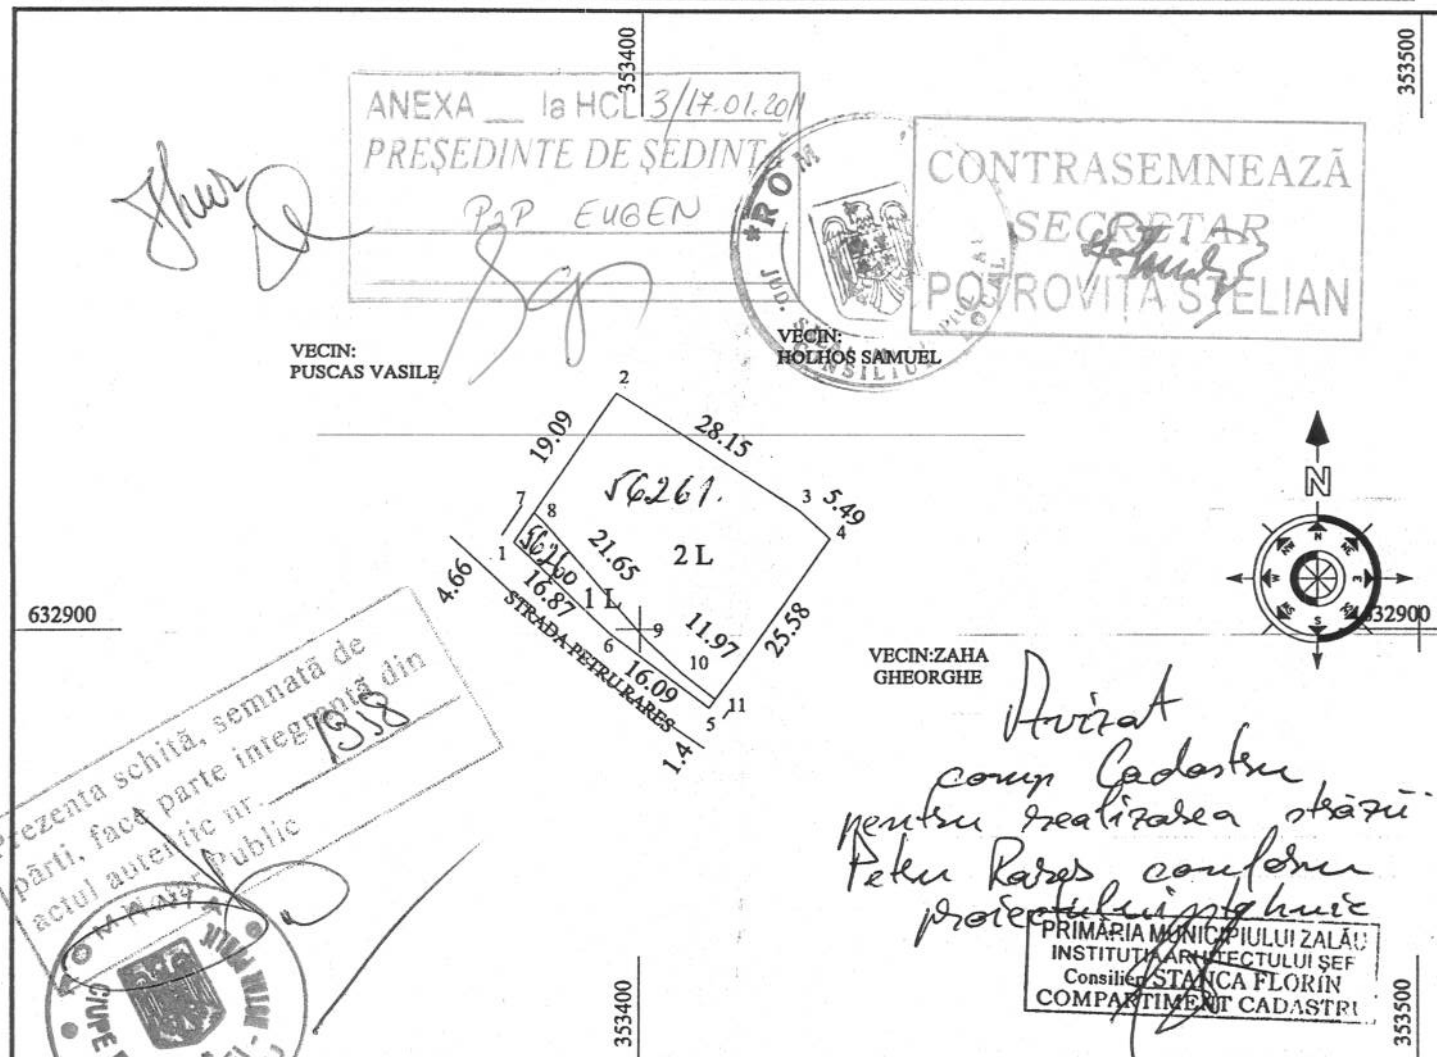

Tabel de miscare parcelara pentru dezlipire/alipire imobil

Situatia actuala (inainte de dezlipire/alipire)				Situatia viitoare (dupa dezlipire/alipire)			
Nr. cad.	Suprafata (mp.)	Categorია de folosinta	Descrierea imobilului	Nr. cad.	Suprafata (mp.)		Categ. de folos.
					din act	masurata	
54089	867 mp.	L	Teren intravilan	56260	96	96	1 L
				56261	771	771	2 L
Total					867	867	

EXECUTANT

Jarca Traian

O.C. Parafa
Dragoșu Marinela
inspector

22969/08.10.10

Oficiul de Cadastru și Publicitate Imobiliară SALAJ
Biroul de Cadastru și Publicitate Imobiliară Zalău

EXTRAS DE CARTE FUNCIARA pentru INFORMARE

A. Partea I. (Foaie de avere)

CARTE FUNCIARA NR. 56260
Comuna/Oras/Municipiu: Zalău
Nr. cadastral / Nr. topografic vechi imobil:
Top: -

TEREN intravilan
Adresa: Zalău

Nr. Crt.	Nr. cadastral / Nr. topografic	Suprafata (mp)	Observatii / Referinte
A1	56260	Din acte:96; Masurata:96	...

B. Partea II. (Foaie de proprietate)

CARTE FUNCIARA NR. 56260
Comuna/Oras/Municipiu: Zalău

Inscrieri privitoare la proprietate		Observatii / Referinte
25186 / 04.11.2010		
	Act act notarial, 567, 25.03.2010, emis de BNP CIUPE DAN ANDREI	
2	Intabulare, drept de PROPRIETATE, prin cumpărare, act nr. 1274/2006 cu înch.nr. 3768/2010 și prin partaj, dobandit prin Conventie, cota actuala 1/1	A1 pozitie transcrisa din CF 54089/ Zalău, inscrisa prin incheierea nr. 6752 din 26/03/2010;
1	HOLHOS SAMOILA și soția	
2	HOLHOS RAMONA	

C. Partea III. (Foaie de sarcini)

CARTE FUNCIARA NR. 56260
Comuna/Oras/Municipiu: Zalău

Inscrieri privitoare la sarcini	Observatii / Referinte
NU SUNT	



Anexa Nr. 1 la Partea I

CARTE FUNCİARA NR. 5626
Comuna/Oras/Municipiu: Zalau

PARCELE

Nr. Crt.	Categoria de folosinta	Intravilan	Suprafata (mp)	Nr. titlu	Nr. tarla	Nr. parcela	Nr. Topografic	Observatii / Referinte
1	livada	DA	Din acte:-; Masurata:96	-	-	1 L	-	TEREN INTRAVILAN

Certific ca prezentul extras corespunde intrutotul cu pozitiile in vigoare din cartea funciara originala, pastrata de acest birou.

Prezentul extras de carte funciara nu este valabil la incheierea actelor autentificate de notarul public. S-a achitat tariful de 120 RON, chitanta nr. 0063234/03-11-2010, pentru serviciul de publicitate imobiliara 222,

**Asistent - registrator,
ADRIANA POCOLA**

