



# MUNICIPIUL ZALĂU

## CONSILIUL LOCAL

450016 - Zalău, Piața Iuliu Maniu nr.3, Județul Sălaj

Telefon: (40)/260/610550

Fax: (40)/260/661869

http://www.zalausj.ro

e-mail: primaria@zalausj.ro

### HOTĂRÂREA nr.5

din 17 ianuarie 2011

#### Privind acceptarea unei donații în domeniul public al Municipiului Zalău oferită de proprietarii Holhoș Samoilă și soția Holhoș Ramona

Consiliul local al municipiului Zalău:

Având în vedere Referatul Arhitectului șef nr.54520 din 16.12.2010, Oferta de donație autenticată cu Încheierea de autentificare nr.2058 din 25.11.2010 a notarului public Ciupe Dan Andrei precum și schița de dezmembrare a terenului în vederea donării imobilului,

Raportul comisiilor de specialitate ale Consiliului local al municipiului Zalău;

În baza prevederilor art.7 lit.d din Legea nr.213/1998 privind proprietatea publică și regimul juridic al acesteia;

Văzând dispozițiile art.121 alin.3 din Legea nr.215/2001 privind administrația publică locală, republicată;

În temeiul art.45 alin.3 din Legea nr.215/2001 privind administrația publică locală, republicată;

### HOTĂRĂȘTE

**Art.1.(1)** Se acceptă donația fără sarcini, în patrimoniul public al Municipiului Zalău și administrarea Consiliului local al Municipiului Zalău, a **terenului extravilan în suprafață de 97 mp., identificat cu CF nr. 56454 nr. cadastral 56454, evaluat la suma de 5000 lei,** oferit de **Holhoș Samoilă și soția Holhoș Ramona**, în vederea asigurării realizării străzii **Ștefan cel Mare**, conform PUZ Ferma Meseș.

(2) Se însușește documentația de identificare a terenului care face obiectul donației, anexa 1 la prezenta hotărâre.

**Art.2.** Cheltuielile privind încheierea actelor de donație în formă autentică și înscrierea acestora în evidențele de carte funciară se vor suporta de către Consiliul local al Municipiului Zalău.

**Art.3.** Se împuternicește Primarul municipiului Zalău să semneze prin delegat, actele autentice de donație în fața notarului public.

**Art.4.** Cu ducerea la îndeplinire a prezentei hotărâri se încredințează Direcția tehnică și Direcția Patrimoniu care vor proceda la preluarea efectivă a terenului.

**Art.5.** Prezenta hotărâre se comunică cu:

- Instituția Prefectului județului Sălaj
- Primarul municipiului Zalău
- Serviciul Fond funciar
- Direcția administrație publică locală
- Serviciul urbanism și amenajarea teritoriului
- Direcția Generală A.D.P Zalău, Direcția Patrimoniu, Direcția Tehnică
- donatori

PREȘEDINTE DE ȘEDINȚĂ

Pop Eugen



CONTRASEMNEAZĂ


SECRETAR

Petroviță Stelian

**Plan de amplasament si delimitare a imobilului  
cu propunerea de dezlipire/alipire**

Scara 1: 1000

|                     |                    |                                |       |
|---------------------|--------------------|--------------------------------|-------|
| Nr. cadastral       | Suprafata masurata | Adresa imobilului              |       |
|                     | 3133 mp.           | Zalau, extravilan, jud. Salaj. |       |
| Cartea funciara nr. | 55808              | UAT                            | ZALAU |

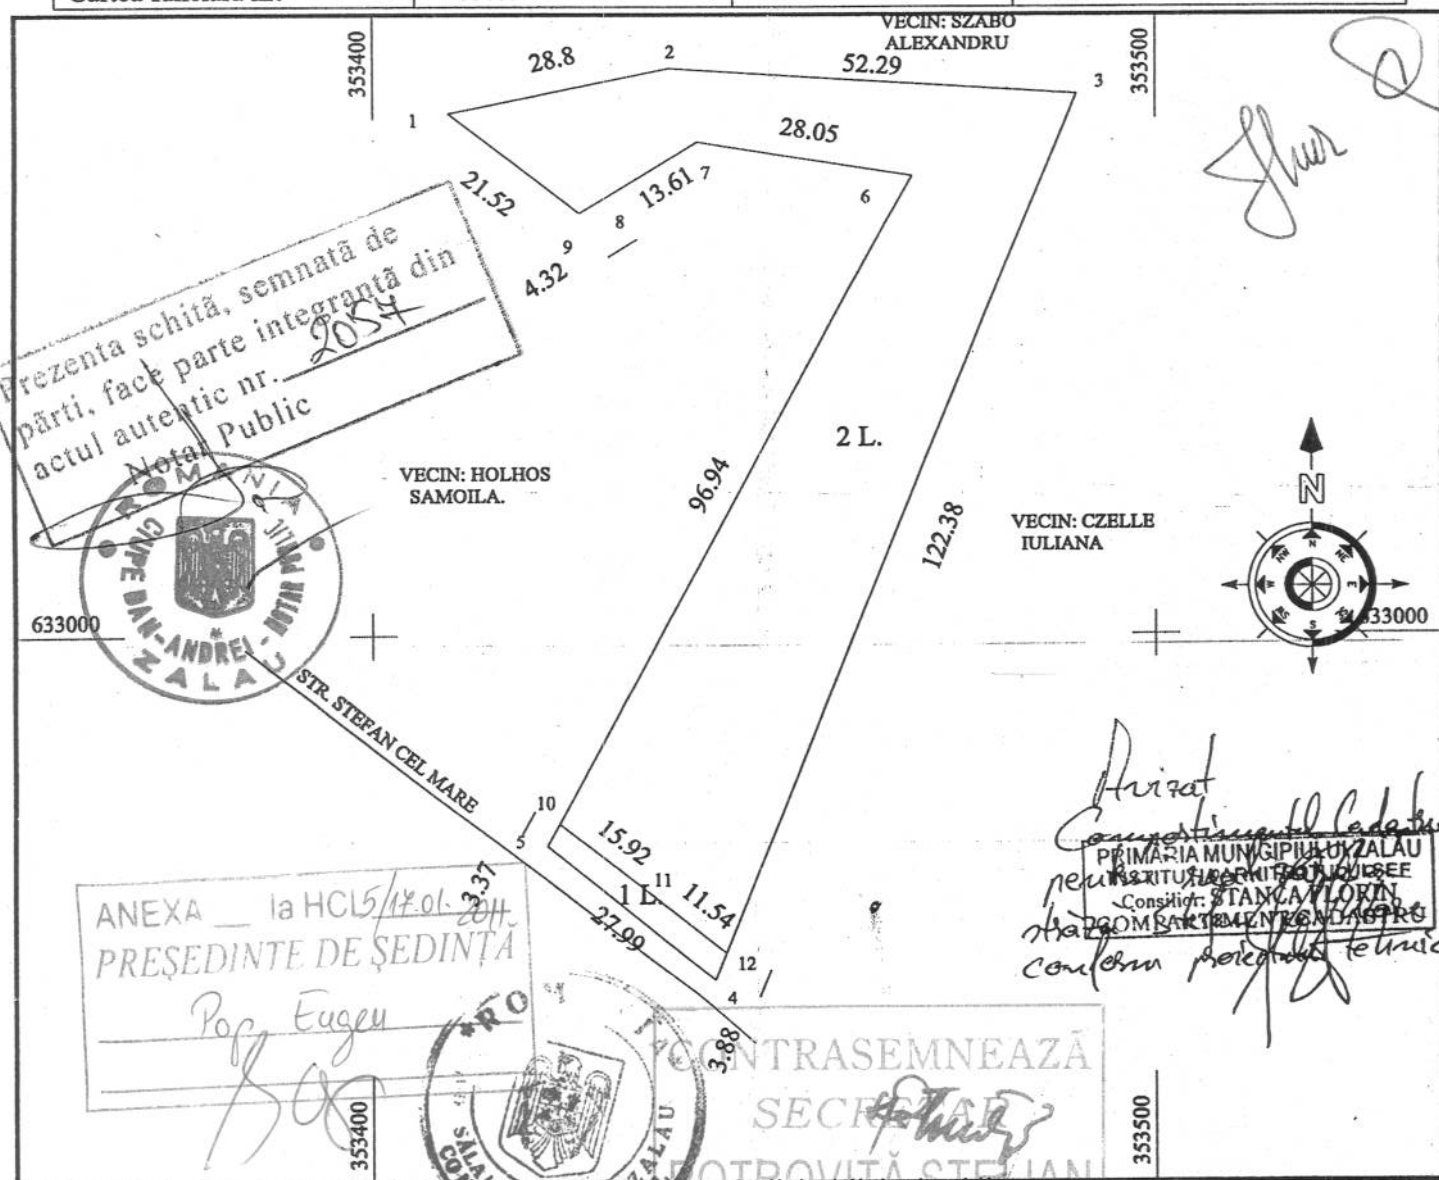

I tabel de mișcare parcelară pentru dezlipire/alipire imobil

| Situatia actuala<br>(inainte de dezlipire/alipire) |                    |                                  |                       | Situatia viitoare<br>(dupa dezlipire/alipire) |                 |          |                        |                       |
|----------------------------------------------------|--------------------|----------------------------------|-----------------------|-----------------------------------------------|-----------------|----------|------------------------|-----------------------|
| Nr.<br>cad.                                        | Suprafata<br>(mp.) | Categor<br>ia<br>de<br>folosinta | Descrierea imobilului | Nr.<br>cad.                                   | Suprafata (mp.) |          | Categ.<br>de<br>folos. | Descrierea imobilului |
|                                                    |                    |                                  |                       |                                               | din act         | masurata |                        |                       |
| 55808                                              | 3133               | L                                | Teren extravilan      | 56454                                         | 97              | 97       | 1 L                    | Teren extravilan      |
|                                                    |                    |                                  |                       | 56455                                         | 3036            | 3036     | 2 L                    | Teren extravilan      |
| Total                                              |                    |                                  |                       |                                               | 3133            | 3133     |                        |                       |

**EXECUTANT**

Jarca Traian



OC.P.A. Drăgoiu Marinela  
inspector

2013/03.11.10

Oficiul de Cadastru și Publicitate Imobiliară SALAJ  
Biroul de Cadastru și Publicitate Imobiliară Zalau

## EXTRAS DE CARTE FUNCIARA

### — pentru — INFORMARE

#### A. Partea I. (Foaie de avere)

CARTE FUNCIARA NR. 56454  
Comuna/Oras/Municipiu: Zalau  
Nr. cadastral / Nr. topografic vechi imobil:  
Top: -

**TEREN extravilan**  
**Adresa: -**

| Nr. Crt. | Nr. cadastral / Nr. topografic | Suprafata (mp)              | Observatii / Referinte |
|----------|--------------------------------|-----------------------------|------------------------|
| A1       | 56454                          | Din acte:97;<br>Masurata:97 | ...                    |

#### B. Partea II. (Foaie de proprietate)

CARTE FUNCIARA NR. 56454  
Comuna/Oras/Municipiu: Zalau

| Inscrieri privitoare la proprietate |   | Observatii / Referinte                                                                                 |
|-------------------------------------|---|---|
|                                     | 27151 / 26.11.2010   |   |
|                                     | Act act notarial, 829, 15.10.2010, emis de BNP MAJER GABRIELA                                                                                              |   |
| 2                                   | Intabulare, drept de PROPRIETATE, prin cumpărare act.nr.1274.2006 cu înch.cf.20006/2010 și prin partaj voluntar, dobandit prin Conventie, cota actuala 1/1 | A1<br>pozitie transcrisa din CF 55808/<br>Zalau, inscrisa prin incheierea<br>nr. 23618 din 18/10/2010; |
| 1                                   | HOLHOȘ SAMOILA și soția   |   |
| 2                                   | HOLHOȘ RAMONA   |   |

#### C. Partea III. (Foaie de sarcini)

CARTE FUNCIARA NR. 56454  
Comuna/Oras/Municipiu: Zalau

| Inscrieri privitoare la sarcini | Observatii / Referinte |
|---------------------------------|------------------------|
| NU SUNT                         |                        |



# Anexa Nr. 1 la Partea I

CARTE FUNCARA NR. 56454  
Comuna/Oras/Municipiu: Zalau

## PARCELE

| Nr. Crt. | Categoria de folosinta | Intravilan | Suprafata (mp)             | Nr. titlu | Nr. tarla | Nr. parcela | Nr. Topografic | Observatii / Referinte |
|----------|------------------------|------------|----------------------------|-----------|-----------|-------------|----------------|------------------------|
| 1        | livada                 | NU         | Din acte:-;<br>Masurata:97 | -         | -         | 1 L         | -              | TEREN EXTRAVILAN       |

Certific ca prezentul extras corespunde intrutotul cu pozitiile in vigoare din cartea funciara originala, pastrata de acest birou.

Prezentul extras de carte funciara nu este valabil la incheierea actelor autentificate de notarul public.

S-a achitat tariful de 120 RON, chitanta nr. 0066482/25-11-2010, pentru serviciul de publicitate imobiliara 222,

**Asistent - registrator,  
EUGEN LAZAR**

