



## MUNICIPIUL ZALĂU CONSILIUL LOCAL

450016 - Zalău, Piața Iuliu Maniu nr.3, Județul Sălaj  
Telefon: (40)/260/610550 Fax.(40)/260/661869  
http://www.zalausj.ro e-mail: primaria@zalausj.ro

### HOTĂRÂRE NR. 257

din data de 29 septembrie 2016

***Privind încheierea unui Protocol de colaborare cu Asociația de proprietari bloc „Slavici 1” în scopul participării acesteia la amenajarea și întreținerea spațiului verde situat între blocurile C2 și C6, strada I. Slavici și înregistrat în Registrul Local al Spațiilor Verzi din Municipiului Zalău, cu codul “suar 1508”***

Consiliul Local al Municipiului Zalău

Având în vedere:

Referatul comun al Direcției Tehnice și Direcției Economice nr. 62597/26.09.2016;

Adresa nr. 22606/29.03.2016 a Asociației de proprietari bloc “ Slavici 1 ” ;

Prevederile art. 37 din Anexa nr. 3 – Regulament al serviciului de administrare a domeniului public și privat al Municipiului Zalău la HCL nr. 54/26.03.2012 privind aprobarea Planului de implementare al politicii publice “ Management performant al spațiilor verzi și de recreere în aer liber din municipiul Zalău” și a Protocolului cadru de colaborare pentru amenajarea și întreținerea spațiilor verzi din jurul condominiilor, din vecinătatea locuințelor unifamiliale, a spațiilor de comerț și servicii ;

Rapoartele comisiilor de specialitate ale Consiliului Local al Municipiului Zalău;

În temeiul art. 36 alin. (1), alin. (2) lit. d) și lit. e), alin. (6) lit. (a) pct. 9, 10, 18, alin. (7) lit. a), art. 45 alin. (3), art. 115 alin. (1) lit. b) din Legea nr. 215/2001 a administrației publice locale;

### HOTĂRĂȘTE:

**Art.1.** Aprobarea realizării unui loc de joacă, respectiv a amenajării și întreținerii spațiului verde din zona locului de joacă, pe terenul situat între blocul C2 și C6 de pe strada I. Slavici, amenajare ce se va efectua conform **Anexei 1** la prezenta hotărâre.

Terenul indicat este înregistrat în Registrul Local al Spațiilor Verzi și face parte din domeniul public al municipiului Zalău administrat de SC Citadin Zalău SRL.

**Art.2.** Aprobarea contribuției Municipiului Zalău la realizarea obiectului Protocolului de colaborare, și anume realizarea unui loc de joacă, respectiv amenajarea și întreținerea spațiului verde prin achiziția și montarea echipamentelor și dotărilor specifice locurilor de joacă și recreere prevăzute în **Anexa 2** la prezenta hotărâre, în valoare estimată de 57.000 lei (cu TVA inclus), sumă aprobată și cuprinsă în lista de investiții.

**Art.3.** Aprobarea contribuției Asociației de proprietari în sumă de 39.242 lei cu TVA inclus, conform **Anexei 3**.

**Art.4.** Aprobarea Protocolului de colaborare cu Asociația de proprietari bloc “Slavici 1” în scopul participării acesteia la realizarea unui loc de joacă, respectiv la amenajarea și întreținerea spațiului verde situat între blocurile C2 și C6, strada I. Slavici și înregistrat în Registrul Local al Spațiilor Verzi cu codul “suar 1508”, din Municipiul Zalău, care constituie **Anexa 4** la prezenta hotărâre.

**Art.5.** Se împuternicește Primarul municipiului Zalău să semneze Protocolul de colaborare cu Asociația de proprietari bloc „ Slavici 1”.

**Art.6.** Cu ducerea la îndeplinire a prezentei hotărâri se încredințează Direcția Tehnică, Direcția Economică și SC. Citadin Zalău SRL.

**Art.7.** Prezenta hotărâre se comunică cu :

- Instituția Prefectului județului Sălaj;
- Primarul municipiului Zalău;
- Direcția Economică, Direcția Tehnică;
- Direcția Administrație Publică Locală;
- Asociația de proprietari bloc „ Slavici 1”.
- SC. Citadin Zalău SRL.

**PREȘEDINTE DE ȘEDINȚĂ,**  
**Balajel Teodor**



**CONTRASEMNEAZĂ,**  
**SECRETAR**  
**Petroviță Stelian**


A handwritten signature in black ink, which appears to be 'Petroviță Stelian', written in a cursive style.

LEGENDA


- Cealala combinata
- 1 Tobogan drept
- 2 Tobogan spirala
- 3 Tobogan tunel
- 4 scan de acces
- 5 rampe de acces
- 6 panouri de catarat
- 7 plasa de catarat
- 8 teanag dublu
- 9 Grampa de nisip sub forma de barca
- 10 Casuta indiana
- 11 Figurine pe arc
- 12 Balansoar cu 4 locuri
- 13 Banci
- 14 Cosuri guno
- 15 Casuta din lemn
- 16 Cos de baschet
- 17 Impegnurire panouri bordurate vezi

- Fitness adulti
- 18 aparat fitness(1 buc)
- 19 aparat fitness(1 buc)
- 20 aparat fitness(1 buc)
- 21 aparat fitness(1 buc)

PLAN DE SITUATIE PROPUIS  
Sc. 1:500

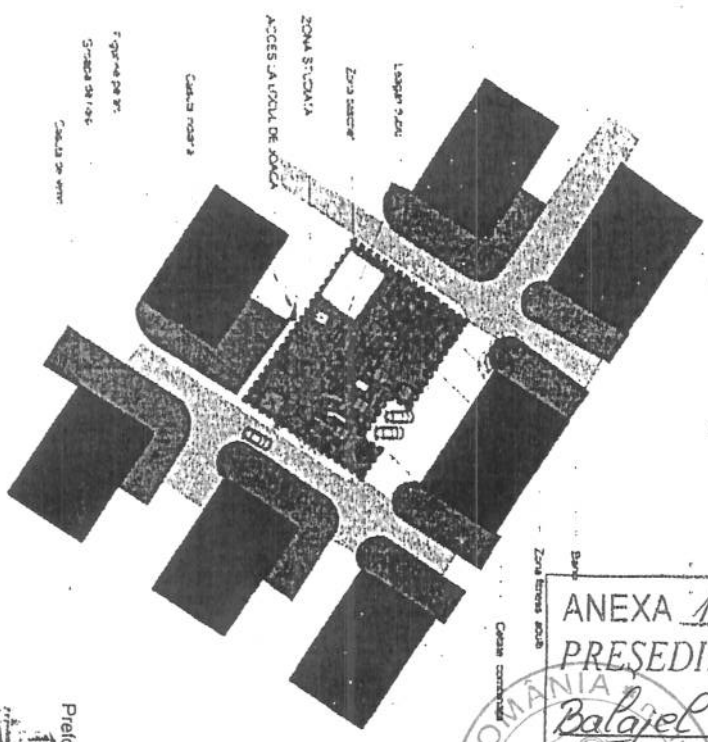

ANEXA 1 la HCL 25/29.09.2010  
PRESEDINTE DE SEDINTA  
*Balazs Teodor*

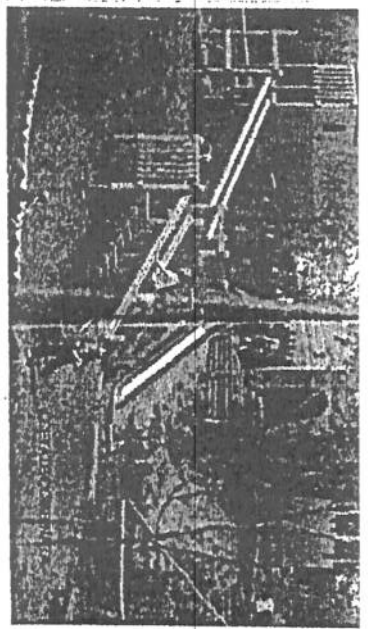




1.TOBOGAN DREPT




3.TOBOGAN TUNEL





2.TOBOGAN SPIRALA

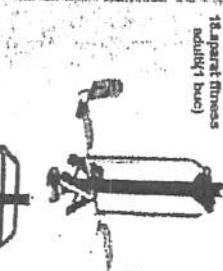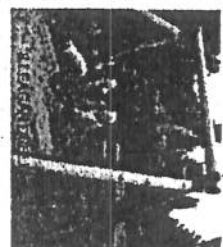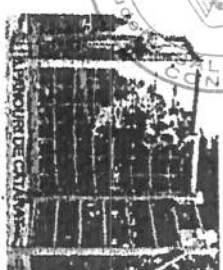


18.aparat fitness adulti(1 buc)

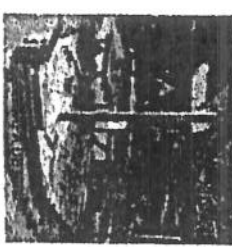

17. IMPENUNURILE PANOURI BORDURATE

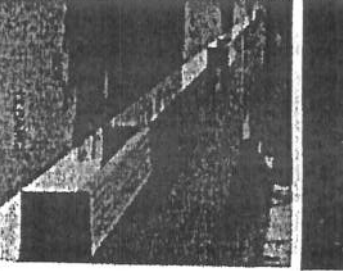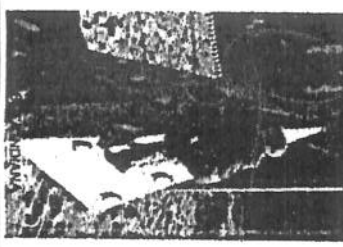

14.COS DE GUNO

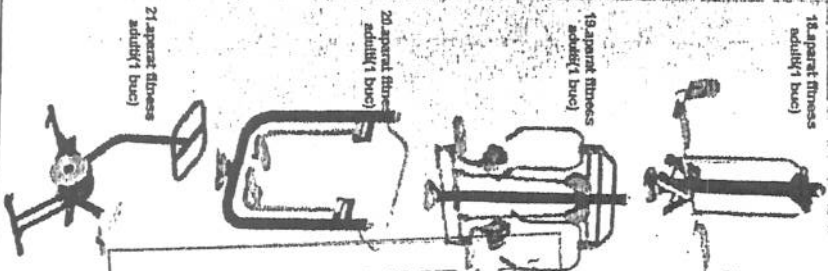

19.aparat fitness adulti(1 buc)

20.aparat fitness adulti(1 buc)

21.aparat fitness adulti(1 buc)


CONTRASEMNEAZA  
SECRETAR  
*POTROVIȚA STELIAN*




Echipamente si dotari si ce vor fi achizitionate, montate si puse in functiune de catre Municipiul Zalau, in cadrul Protocolului de colaborare pentru realizarea proiectului de amenajare a spatiului verde, in valoare estimata de 57.000 lei( TVA inclus)

Nr.crt.	Denumire dotare	Valoare estimata, lei, fara TVA
1.	Cetate combinata	25300
2.	Balansoar cu 4 locuri - 2 buc-	2600
3	Groapa nisip tip barca-1 buc	1800
4.	Casuta indiana- 1buc	2200
5.	Figurine pe arc cu 4 locuri -2 buc	4600
6	Casuta din lemn -1buc-	1800
7.	Banci de odihna-8 buc	4400
8	Cosuri de gunoi- 4 buc	960
2.	Echipamente de fitness: -PF 2 D-1 buc	3840
	TOTAL	47.500
	<b>TOTAL CU TVA</b>	<b>57.000</b>

Director tehnic  
ing.Curea Danut Cosmin

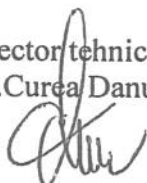

Director economic  
Ec. Mariana Cuibus

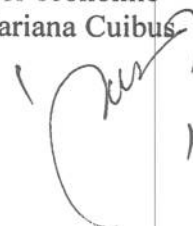

ANEXA 2 la HCL 25/29.09.2016  
PREȘEDINTE DE ȘEDINȚĂ  
Balajel Teodor




CONTRASEMNEAZĂ  
SECRETAR  
POTROVIȚA STELIAN


- Lucrarile de amenajare si dotare ce vor fi realizate/ achizitionate,montate si puse in functiune de catre PARTENER in valoare estimata de 39.242 lei( TVA inclus)

Nr.crt.	Denumire lucrare/dotare	Valoare estimata, lei cu TVA inclus
1.	Amenajarea unui teren de basket	12000
2	Achizitionare si montaj 3 echipamente de fitness pentru adulti: -PF 3 D-1 buc -PF 7D-1 buc -PF 13D-1 buc	4560 2725 2600
3	Realizare imprejmuire spatiu verde ( cca 100 ml) cu: - panouri de sarma ; - gard viu;	6500 1000
4	Achizitie sistem de supraveghere si acces electronic	3600
5	Achizitie dotari necesare intretinerii spatiului verde	6257
	<b>TOTAL CU TVA</b>	<b>39.242</b>

Director tehnic  
ing.Curea Danut Cosmin

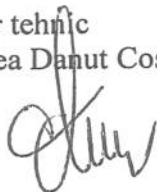

Director economic  
ec. Mariana Cuibus

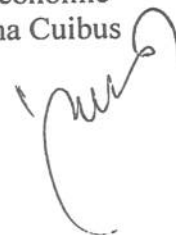

ANEXA 3 la HCL 257/29.09.2016  
PREȘEDINTE DE ȘEDINȚĂ  
Balajec Teodor



DT/SMSCUP/RC/2EX

CONTRASEMNEAZĂ  
SECRETAR  
POTROVIȚA STELIAN

# PROTOCOL DE COLABORARE

Nr. .... din.....

in scopul participarii in comun la realizarea unui loc de joaca si amenajarea si intretinerea spatiului verde situat intre blocurile C2 si C6, str.I. Slavici si inregistrat in Registrul Local al Spatiilor Verzi din Municipiul Zalău, cu codul "scuar 1508"

## 1. Consideratii generale

In vederea realizarii obligatiilor autoritatii publice locale privind administrarea spatiilor verzi prevazute de legislatia specifica:

- Legea 24 / 2007 \*\*\* Republicată, privind reglementarea și administrarea spațiilor verzi din intravilanul localităților, cu modificarile si completarile ulterioare;
- Legea 51/2006, republicata – Legea serviciilor comunitare de utilitati publice ;
- Ordonanta 71/ 2002 privind organizarea si functionarea serviciilor publice de administrare a domeniului public si privat de interes local aprobata cu modificari prin Legea 3/2003;
- HG 955/2004 pentru aprobarea reglementărilor-cadru de aplicare a Ordonanței Guvernului nr. 71/2002 privind organizarea și funcționarea serviciilor publice de administrare a domeniului public și privat de interes local, cu modificarile ulterioare;
- Ordinul 1549 / 2008 privind aprobarea Normelor tehnice pentru elaborarea Registrului local al spațiilor verzi din intravilanul localităților, cu modificarile si completarile ulterioare
- Ordonanța de urgență a Guvernului nr. 195/2005 privind protecția mediului;
- HCL nr. 202 / 30 septembrie 2011 privind adoptarea politicii publice cu titlul "Management performant al spatiilor verzi si de recreere in aer liber din municipiul Zalau";;
- H.C.L. nr. 54 din 26 martie 2012 privind aprobarea Planului de implementare al politicii publice "Management performant al spatiilor verzi si de recreere in aer liber din municipiul Zalau" si a Protocolului cadru de colaborare pentru amenajarea si intretinerea spatiilor verzi din jurul condominiilor, din vecinătatea locuințelor unifamiliale, a spațiilor de comerț și servicii;

precum și pentru dezvoltarea spiritului civic prin implicarea și responsabilizarea membrilor comunității locale prin diferitele sale forme de organizare – asociații si fundatii, agenți economici, instituții publice, unități de învățământ etc. - în domeniul spațiilor verzi,

In baza HCL ....., a intervenit următorul protocol de colaborare.

## 2. Parti implicate

ANEXA 4 la HCL 257/29.09.2013  
PREȘEDINTE DE ȘEDINȚĂ  
*Balajel Teodor*  
  


CONTRASEMNEAZĂ  
SECRETAR  
*Potrovița Stelian*  
POTROVIȚA STELIAN

**MUNICIPIUL ZALAU**, cu sediul in Municipiul Zalau, Piata Iuliu Maniu, nr.3, cod fiscal 4291786

reprezentat prin primar IONEL CIUNT, secretar Potrovita Stelian si director economic Mariana Cuibus, in calitate de **PROPRIETAR**

**SC CITADIN ZALAU SRL**, cu sediul in Municipiul Zalau, strada Fabricii, nr.28 identificat prin cod unic de inregistrare **27243753** reprezentat prin director executiv Fagarasan Viorel, in calitatea de **OPERATOR**

si

**Asociatia de proprietari bloc "SLAVICI 1"**, cu sediul in mun Zalau, str. I. Slavici, nr.1, bl C2, jud Salaj, cod fiscal 33341322, in calitate de **PARTENER reprezentata prin domnul Deac Robert.**

### **3. Obiectul protocolului**

**3.1.**Obiectul prezentului protocol de colaborare il constituie realizarea unui loc de joaca si amenajarea si intretinerea spatiului verde situat intre blocurile C2 si C6, str.I. Slavici, pe terenul inregistrat in Registrul Local al Spatiilor Verzi din Municipiul Zalau, cu codul "scur 1508", conform **Anexelor 1 si 2** la prezentul protocol,

**obiective realizabile prin urmatoarelor actiuni:**

a. obtinerea autorizatiei de construire de catre Partener, in numele Municipiului Zalau pe baza proiectului de amenajare prezentat in **Anexa 3**, care prevede functiuni de joaca pentru copiii si recreere pentru adulti a spatiului verde, suprafata cumulata a amenajarilor nu va depasi 10% din suprafata totala a spatiului verde.

b. realizarea lucrarilor de amenajare si dotare conform proiectului, prevazute in **Anexa 4** la prezentul protocol, in valoare estimata de 39 242 lei( TVA inclus) de catre Partener

c. achizitionarea si montarea dotarilor prevazute in **Anexa 5** la prezentul protocol , in valoare estimata de 57.000 lei( cu TVA inclus), de catre Proprietar

d. intretinerea continua de catre Partener a spatiului verde si a amenajarilor si dotarilor executate in baza prezentului protocol, exceptand toaletarea arborilor, salubritizarea spatiului(inclusiv golirea cosurilor de gunoi) si asigurarea iluminatului public, in conformitate cu prevederile Regulamentului serviciului de administrare, amenajare si intretinere spatii verzi si legislatiei specifice, normativelor si normelor in vigoare;

e. salubritizarea spatiului verde (inclusiv golirea cosurilor de gunoi) si toaletarea arborilor, de catre Operator, in conformitate cu prevederile Regulamentului serviciului de administrare, amenajare si intretinere spatii verzi din Municipiul Zalau si legislatiei specifice, normativelor si normelor in vigoare;

f.asigurarea iluminatului public in zona spatiului public care face obiectul prezentului protocol, prin serviciul de iluminat public, specializat, de catre Proprietar

c. protectia spatiilor verzi de catre parti , prin respectarea prevederilor Legii 24/2007 , Legii 348 / 2003 Rep- Legea pomiculturii,etc

d. asigurarea cerintelor esentiale de securitate a echipamentelor instalate , de catre Partener , conform Hotararii 435 din 28 aprilie 2010 privind regimul de introducere pe piata si de exploatare a echipamentelor pentru agrement

### **3.2.Definitii**

Spatiile verzi care fac obiectul prezentului protocol sunt:

- *scuar* - spațiu verde, cu suprafața mai mică de un hectar, amplasat în cadrul ansamblurilor de locuit, în jurul unor dotări publice, în incintele unităților economice, social-culturale, de învățământ, amenajărilor sportive, de agrement pentru copii și tineret sau în alte locații;

### **3.3. Localizarea spațiului verde**

În urma acordului de voință, intervenit între părți, acestea vor asigura în comun amenajarea și întreținerea spațiului verde, aparținând domeniului public al municipiului Zalău și concesionat SC Citadin Zalău SRL, situat între blocurile C2 și C6, str. I. Slavici, și înregistrat în Registrul Local al Spațiilor Verzi din Municipiul Zalău, cu codul "scuar 1508", în suprafața totală de 493 m<sup>2</sup>, identificat în Registrul local al spațiilor verzi din Municipiul Zalău, conform Anexelor 1 și 2 la prezentul protocol.

## **4. Drepturile și obligațiile părților**

### **4.1. Drepturile Proprietarului**

- a. Să fie informat în prealabil și în scris de către Partener și Operator cu privire la toate acțiunile desfășurate sau care urmează să se deruleze în baza prezentului protocol;
- b. Să inițieze, dacă este cazul, acte adiționale de modificare a prezentului protocol;
- e. Să modifice/denunțe în mod unilateral prezentul protocol, din motive legate de interesul public general și local;
- c. Să comunice Partenerului, orice situație care afectează realizarea în bune condiții a obiectului protocolului și să solicite rezilierea acestuia în caz de neexecutare de către Partener a obligațiilor stabilite conform protocolului;
- f. Să organizeze competiția pentru "Cel mai frumos spațiu verde" din Municipiul Zalău, care face obiectul unui protocol de colaborare;

### **4.2. Obligațiile Proprietarului**

- a. Să asigure accesul Partenerului la spațiul verde menționat la pct. 3.3 pentru executarea activităților de amenajare și întreținere a spațiului verde, cf. proiectului de amenajare prevăzut în Anexa 3;
- b. Să asigure contribuția sa la realizarea proiectului prin achiziția și montarea echipamentelor și dotărilor prevăzute în Anexa 5 la prezentul protocol, în valoare estimată de 57.000 lei (cu TVA inclus).
- c. La finalizarea lucrărilor de amenajare și dotare va întocmi procesul verbal de recepție, montaj și punere în funcțiune a echipamentelor și altor bunuri realizate conform prezentului protocol. Bunurile realizate vor intra în proprietatea Municipiului Zalău, urmând să fie exploatate și întreținute, conform obligațiilor stabilite prin prezentul protocol.
- d. Să asigure iluminatul public în zona spațiului public care face obiectul prezentului protocol, prin serviciul de iluminat public, specializat;
- e. Să monitorizeze derularea protocolului de colaborare prin realizarea unor rapoarte periodice care să fie prezentate consiliului local/comunității;
- f. Să stabilească și să comunice părților implicate numele persoanei de contact pentru derularea protocolului, în termen de 5 zile de la semnarea protocolului.

### **4.3 Drepturile Operatorului**

a. Sa comunice Proprietarului, in calitatea sa de administrator al spatiului verde, orice situatie care afecteaza realizarea in bune conditii a protocolului si sa solicite rezilierea acestuia in caz de neexecutare de catre Partener a obligatiilor stabilite conform protocolului.

#### **4.4 Obligatiile Operatorului**

- a) Sa asigure salubritatea spatiului verde (inclusiv golirea cosurilor de gunoi) si toaletarea arborilor, in conformitate cu prevederile Regulamentului serviciului de administrare, amenajare si intretinere spatii verzi din Municipiul Zalau si legislatiei specifice, normativelor si normelor in vigoare;
- b) Sa asigure conservarea si protectia spatiilor verzi, prin respectarea prevederilor Legii 24/2007 , Legii 348 / 2003 Rep- Legea pomiculturii, etc, in realizarea obligatiilor sale ;
- c) Să stabilească și să comunice partilor implicate numele persoanei de contact pentru derularea protocolului, in termen de 5 zile de la semnarea protocolului.

#### **4.5 Drepturile Partenerului:**

a. Sa se inscrie la competitia pentru "Cel mai frumos spatiu verde" cand aceasta va fi organizata de Proprietar.

b. Sa comunice celorlalte parti orice situatie care afecteaza realizarea in bune conditii a protocolului si sa solicite rezilierea acestuia in caz de neexecutare de catre celelalte parti a obligatiilor stabilite conform protocolului;

c. Să inițieze acte adiționale de modificare a prezentului protocol;

#### **4.6 Obligatiile Partenerului:**

- a) Sa obtina autorizatia de construire, in numele Municipiului Zalau, pe baza proiectului de amenajare prevazut in **Anexa 3**, care prevede functiuni de joaca pentru copii si recreere pentru adulti a spatiului verde; suprafata cumulata a amenajarilor nu va depasi 10% din suprafata totala a spatiului verde cf Legii 24/2007;
- b) Sa realizeze lucrarile de amenajare si dotare prevazute in **Anexa 4** la prezentul protocol, in valoare estimata de **39.242 lei( TVA inclus) ;**
- c) La finalizarea lucrarilor de amenajare sa notifice Proprietarul pentru intocmirea procesului verbal de receptie, montaj si punere in functiune a echipamentelor si altor bunuri realizate conform prezentului protocol. Bunurile realizate vor intra in proprietatea Municipiului Zalau, urmand a fi exploatate si intretinute, conform obligatiilor stabilite prin prezentul protocol.
- d) Sa intretina PERMANENT spatiul verde, sa intretina si sa exploateze in conditii de siguranta toate amenajarile si dotarile executate in baza prezentului protocol, in conformitate cu prevederile Regulamentului serviciului de administrare, amenajare si intretinere spatii verzi din Municipiul Zalau si legislatiei specifice, normativelor si normelor in vigoare, exceptand toaletarea arborilor, salubritatea (inclusiv golirea cosurilor de gunoi) si asigurarea iluminatului public;
- e) Sa asigure protectia spatiilor verzi, prin respectarea prevederilor Legii 24/2007 , Legii 348 / 2003 Rep- Legea pomiculturii, etc
- f) Sa asigure respectarea cerintelor esentiale de securitate a echipamentelor si dotarilor instalate in baza prezentului protocol , prevazute de Hotărârii 435 din 28 aprilie 2010 privind regimul de

introducere pe piață și de exploatare a echipamentelor pentru agreement, atat la receptie cat si pe durata exploatarii acestora ;

- g) Sa asigure accesul nelimitat al publicului in spatiul public care face obiectului prezentului protocol, in timpul zilei( intre orele 6,00-22,00); in timpul noptii accesul va putea fi restrictionat din motive de siguranta si protectie;
- h) Să monitorizeze spatiile verzi menționate la art 3.3 in scopul prevenirii deteriorarii sau distrugerii acestora si dotarilor din acestea;
- i) Să anunțe Poliția locală la nr de tel.0260-610178 disponibil 24 ore/zi, la sesizarea oricăror deteriorări sau distrugeri.
- j) Să stabilească și să comunice partilor implicate numele persoanei de contact pentru derularea protocolului, in termen de 5 zile de la semnarea protocolului

### 5. Durata protocolului

Prezentul protocol se incheie pe durata nedeterminată. Protocolul poate fi modificat și/sau completat prin acte adiționale semnate de părți, la inițiativa oricăreia dintre acestea. Încetarea protocolului se face prin solicitarea motivată a oricărei părți, cu cel puțin 30 de zile înainte de data la care partea care o solicită dorește încheierea raporturilor de colaborare.

### 6. Dispoziții finale

- (1) Prezentul protocol intră în vigoare la data semnării acestuia de către ultima parte.
- (2) Prezentul protocol s-a încheiat in 3 exemplare originale, câte unul pentru fiecare parte.

Municipiul Zalău

Primar,

Ionel Ciunt

Secretar  
Potrovita Stelian

Director economic,  
Mariana Cuibus

Director Patrimoniu,  
Tulai Ioan

Director tehnic,  
Curea Danut Cosmin

Vizat,  
Serviciul Juridic

SC Citadin Zalau SRL

Director executiv,

Fagarasan Viorel

Director economic,  
Rodica Rusu

Asociatia de proprietari  
Bloc "Slavici 1"  
Presedinte,


Deac Robert

ANEXA 4 la HCL 257/29.09.2016  
PREȘEDINTE DE ȘEDINȚĂ  
Balajel Teodor



DT-SMSCUP-RC- 7pg-3 ex

CONTRASEMNEAZĂ  
SECRETAR  
POTROVIȚA STELIAN

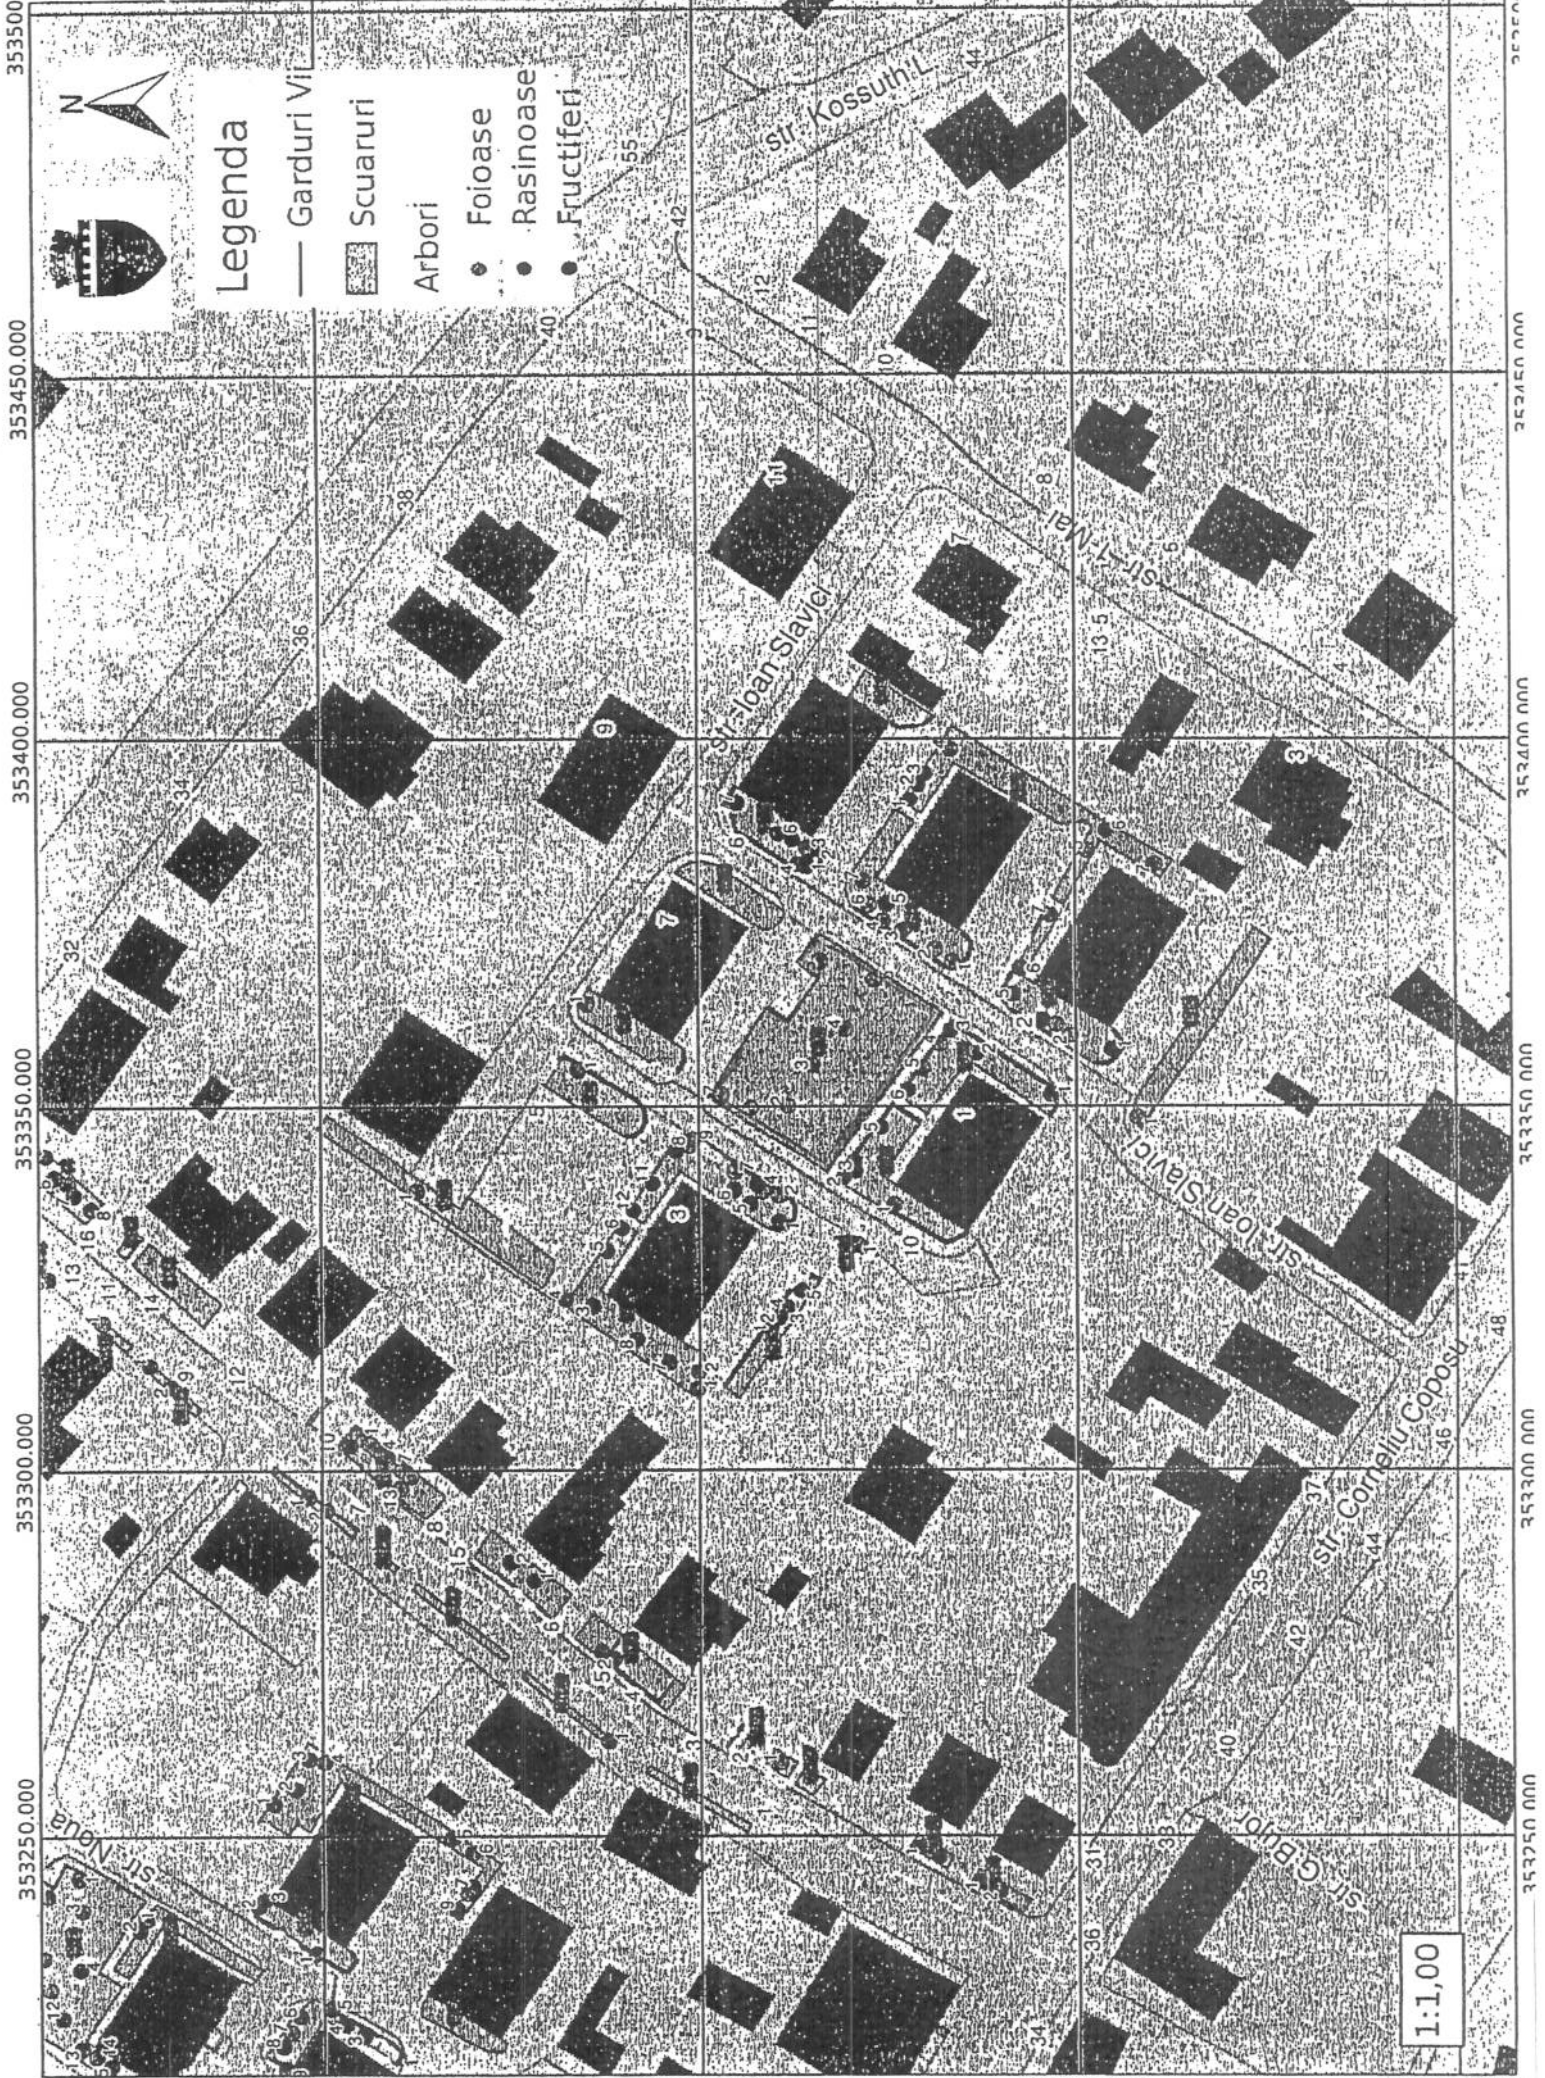


Mexa  
2

Protocol  
Calatorara

Localitate: ZALAU  
Nr. cadastral Imobil:  
Cod zona protejata:  
Cod SIRUTA: 139704  
Nr. carte funciara:  
Cod postal:

1. SCHITA AMPLASAMENTULUI TERENULUI SPATIU VERDE

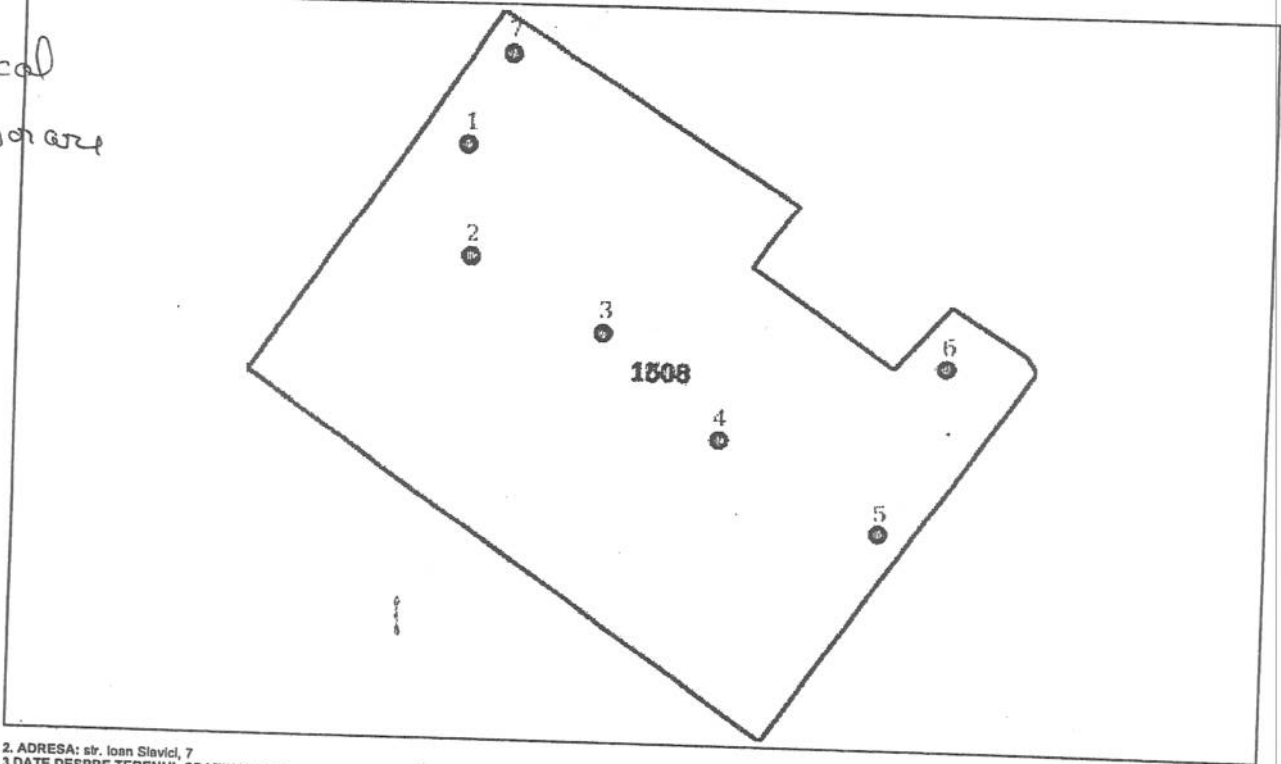

2. ADRESA: str. Ioan Slavici, 7

3. DATE DESPRE TERENUL SPATIU VERDE

Proprietar / Detinator spatiu verde	Tip proprietate	Mod de administrare	Categorie de folosinta	Reglementare urbanistica	Suprafata masurata (m <sup>2</sup> )		Total teren spatiu verde	Observatii
					Teren exclusiv	Teren individualizat		
1	2	3	4 ierburi	5	6 493	7 0	8 493	9

4. DATE PRIVIND CONSTRUCTIILE EXISTENTE PE TERENUL SPATIULUI VERDE

5. Echipare edilitara: TERMOFICARE

6. DATE PRIVIND VEGETATIA EXISTENTA PE TERENUL SPATIULUI VERDE

ID UNIC	SPECIE	GRUPA	FI (cm)	H (m)	VITALITATE	INTRETINERE	RISC	X	Y	OBSERVATII
1508_1	Juglans regia	Foloase	14	4.5	Normala	Intretinut	8	353349.775	632743.075	11
1508_2	Juglans regia	Foloase	10	4.5	Normala	Intretinut		353350.043	632738.141	
1508_3	Juglans regia	Foloase	18	5.5	Normala	Intretinut		353355.631	632734.951	
1508_4	Juglans regia	Foloase	25	7	Normala	Intretinut		353360.593	632730.53	
1508_5	Juglans regia	Foloase	28	8	Normala	Intretinut		353367.31	632726.657	
1508_6	Paulownia tomentosa	Foloase	48	9	Normala	Intretinut		353369.902	632733.838	
1508_7	Tilia tomentosa	Foloase	4	2.5	Slaba	Partial Intretinut		353351.56	632746.971	varful rupt.

GARD VIU

ID UNIC	SPECIE	H (cm)	L (m)	l (m)	INTRETINERE	OBSERVATII
1	2	3	4	5	6	7

Arbusti

SPECIE	Nr. exemplare
1	2
Rosa sp.	3
Forsythia suspensa	2



**ANEXA 4 -Lucrarile de amenajare si dotare ce vor fi realizate/ achizitionate,montate si puse in functiune de catre PARTENER in valoare estimata de 39.242 lei( TVA inclus)**

Nr.crt.	Denumire lucrare/dotare	Valoare estimata, lei cu TVA inclus
1.	Amenajarea unui teren de basket	12000
2	Achizitionare si montaj 3 echipamente de fitness pentru adulti: -PF 3 D-1 buc -PF 7D-1 buc -PF 13D-1 buc	4560 2725 2600
3	Realizare imprejmuire spatiu verde ( cca 100 ml) cu: - panouri de sarma ; - gard viu;	6500 1000
4	Achizitie sistem de supraveghere si acces electronic	3600
5	Achizitie dotari necesare intretinerii spatiului verde	6257
	<b>TOTAL CU TVA</b>	<b>39.242</b>

Municipiul Zalău

Primar,

Ionel Ciunt

Secretar  
Potrovita Stelian

Director economic,  
Mariana Cuibus

Director Patrimoniu,  
Tulai Ioan

Director tehnic,  
Curea Danut Cosmin

Vizat,  
Serviciul Juridic

DT-SMSCUP-RC- 7pg-3 ex

SC Citadin Zalau SRL

Director executiv,

Fagarasan Viorel

Director economic,  
Rodica Rusu

Asociatia de proprietari  
Bloc "Slavici 1"  
Presedinte,

Deac Robert

**ANEXA 5** – Echipamente si dotari si ce vor fi achizitionate, montate si puse in functiune de catre Municipiul Zalau, in cadrul Protocolului de colaborare pentru realizarea proiectului de amenajare a spatiului verde, in valoare estimata de 57.000 lei( TVA inclus)

Nr.crt.	Denumire dotare	Valoare estimata, lei,fara TVA
1.	Cetate combinata	25300
2.	Balansoar cu 4 locuri - 2 buc-	2600
3	Groapa nisip tip barca-1 buc	1800
4.	Casuta indiana- 1buc	2200
5.	Figurine pe arc cu 4 locuri -2 buc	4600
6	Casuta din lemn -1buc-	1800
7.	Banci de odihna-8 buc	4400
8	Cosuri de gunoi- 4 buc	960
2.	Echipamente de fitness: -PF 2 D-1 buc	3840
	<b>TOTAL</b>	<b>47.500</b>
	<b>TOTAL CU TVA</b>	<b>57.000</b>

Municipiul Zalău

Primar,

Ionel Ciunt

Secretar  
Potrovita Stelian

Director economic,  
Mariana Cuibus

Director Patrimoniu,  
Tulai Ioan

Director tehnic,  
Curea Danut Cosmin

Vizat,  
Serviciul Juridic

SC Citadin Zalau SRL

Director executiv,

Fagarasan Viorel

Director economic,  
Rodica Rusu

Asociatia de proprietari  
Bloc "Slavici 1"  
Presedinte,

Deac Robert