


PLAN DE ÎNCADRARE ÎN ZONĂ


SURSĂ: GOOGLE MAPS

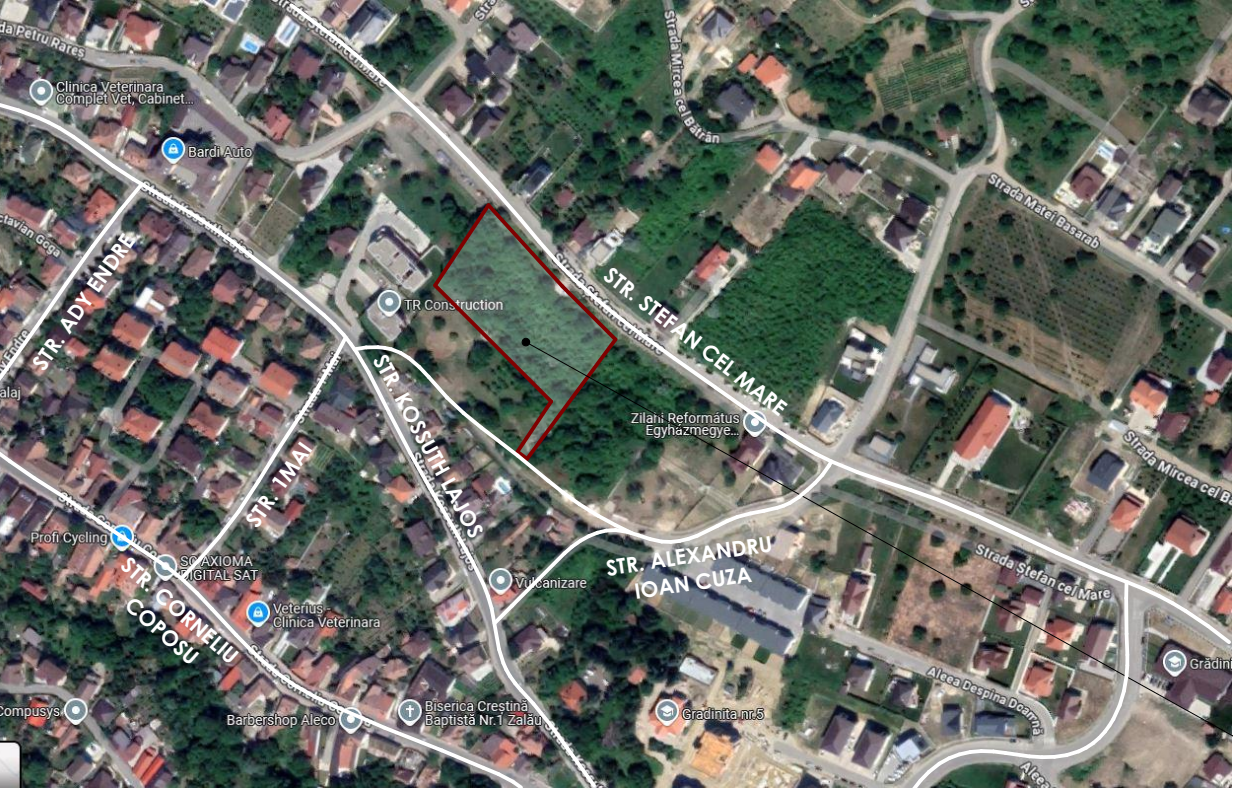

SURSĂ: E-TERRA



ÎNCADRARE ÎN P.U.G. ZALĂU APROBAT PRIN H.C.L. NR. 98 DIN 27.04.2023 - UTR - L1 SUBZONĂ LOCUINTE INDIVIDUALE SI SEMICOLECTIVE CU DENSITATE REDUSĂ

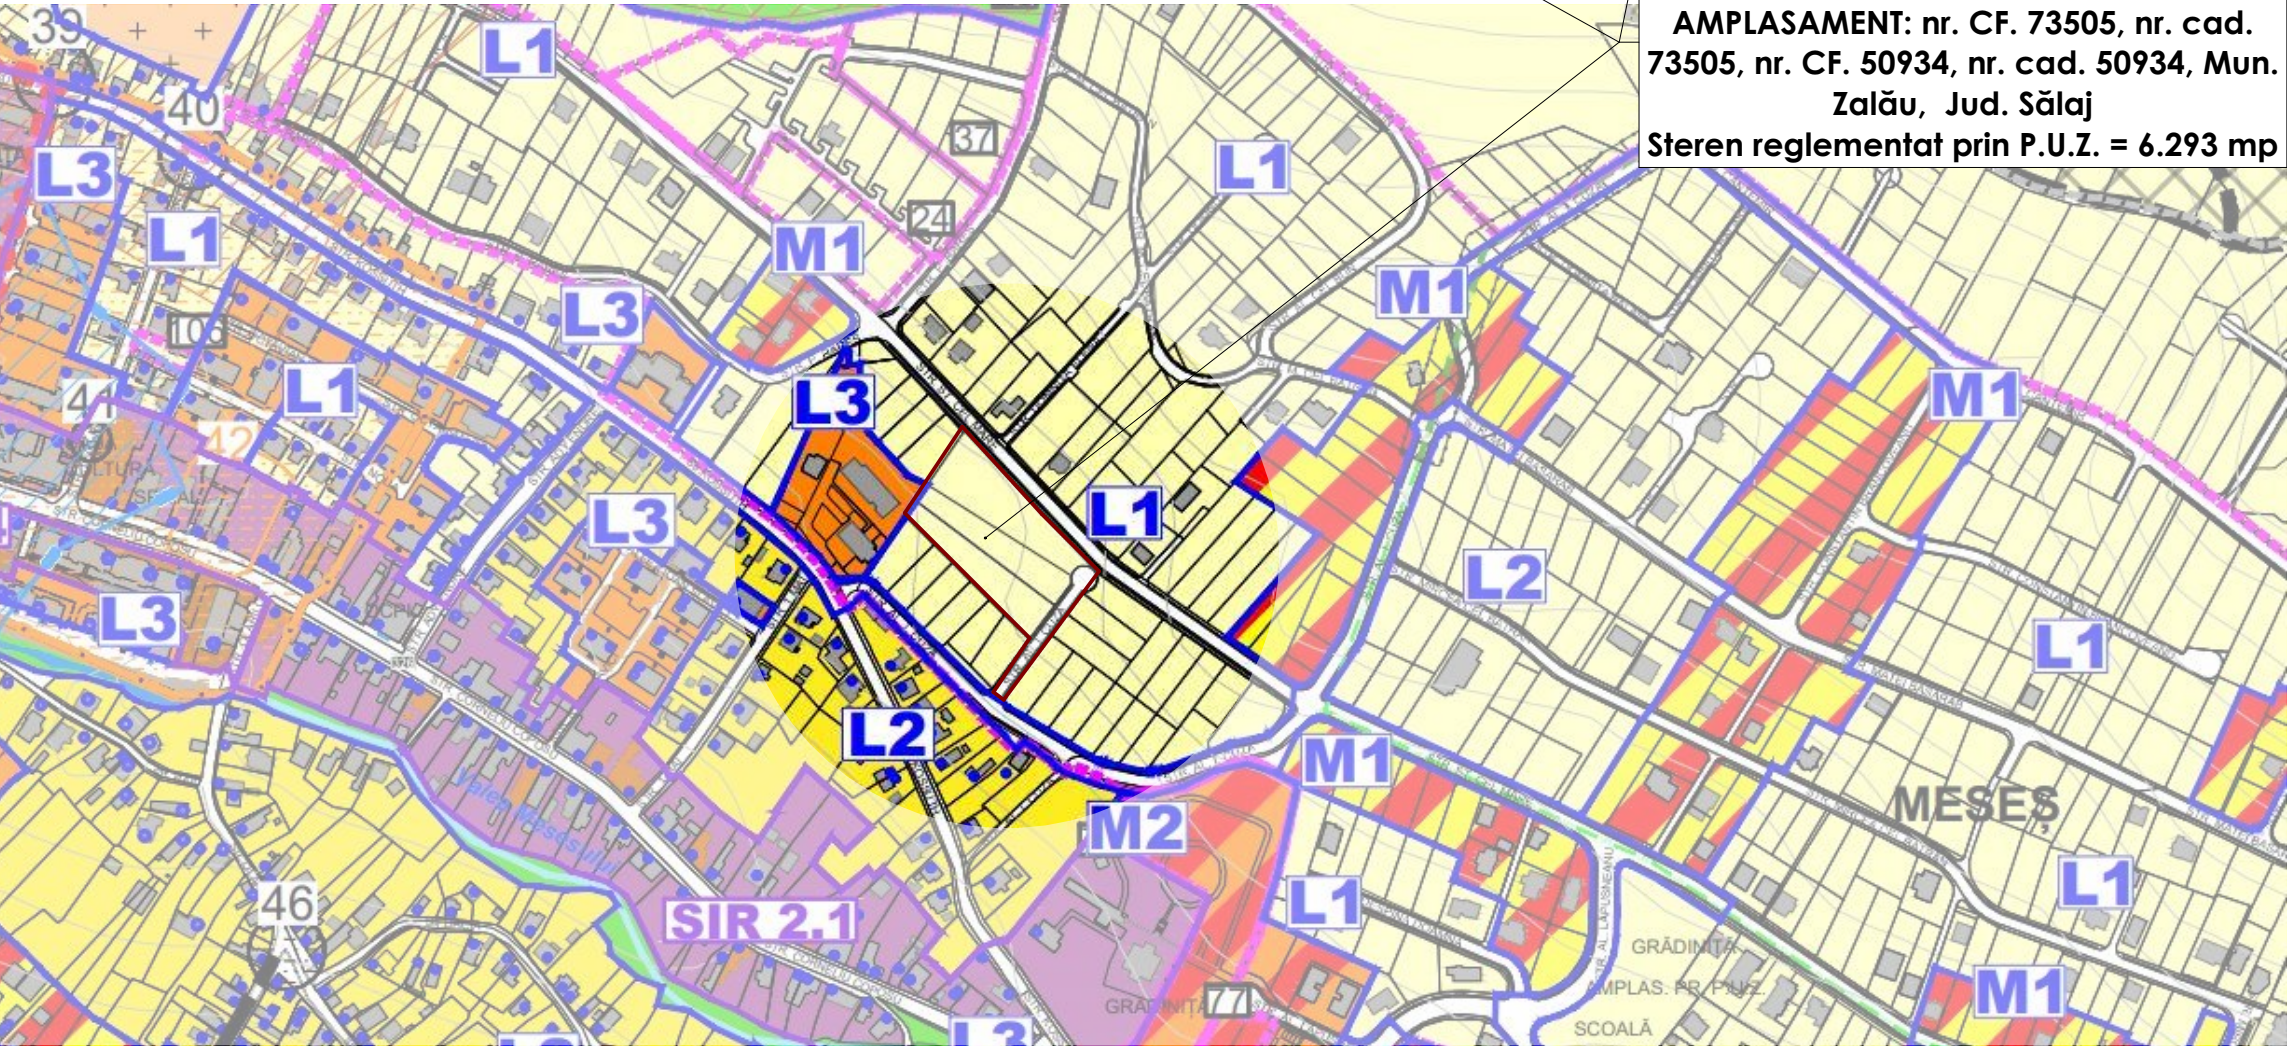

TEREN STUDIAT
BENEFICIAR: ILEA GEORGE-BOGDAN
AMPLASAMENT: nr. CF. 73505, nr. cad. 73505, nr. CF. 50934, nr. cad. 50934, Mun. Zalău, Jud. Sălaj
Stere reglementat prin P.U.Z. = 6.293 mp

LEGENDĂ

TEREN STUDIAT

INFORMATII PROIECT

ZONA SEISMICA 0.10 g
GRAD DE REZISTENTA LA FOC
CLASA DE IMPORTANTA
CATEGORIA DE IMPORTANTA



PROIECTANT GENERAL

COORD. URB. / SEF PROIECT

arh. Ruxandra Pop

PROIECTAT

arh. Paul Pop

PROIECTAT

arh. Roxana Baidoc

DENUMIRE PROIECT

INTOCMIRE PLAN URBANISTIC ZONAL PENTRU
CONSTRUIRE IMOBILE CU FUNCTIUNI MIXTE

ADRESA AMPLASAMENT

nr. CF. 73505, nr. cad. 73505, nr. CF. 50934, nr. cad. 50934, Mun. Zalău, Jud. Sălaj

DATE BENEFICIAR

ILEA GEORGE-BOGDAN
Str. Corneliu Coposu, Nr. 20, Bl. 7, Ap. 7, Mun. Zalău,
Jud. Sălaj

DENUMIRE PLANSA

PLAN DE ÎNCADRARE ÎN ZONA / P.U.Z.

PROIECT	FAZA	SCARA	DATA	PLANSA	FORMAT
30/2025	P.U.Z.	1:5000	01.2026	U.01	297 x 420

Acest desen si informatiile cuprinse in el nu pot fi copiate, reproduse sau utilizate, partial sau in intregime, decat cu acordul scris al ATELIER CONTRAST2 S.R.L. si nu pot fi folosite in alt scop decat cel pentru care au fost elaborate. Documentul este valabil numai cu semnatura si stampila in original.

